


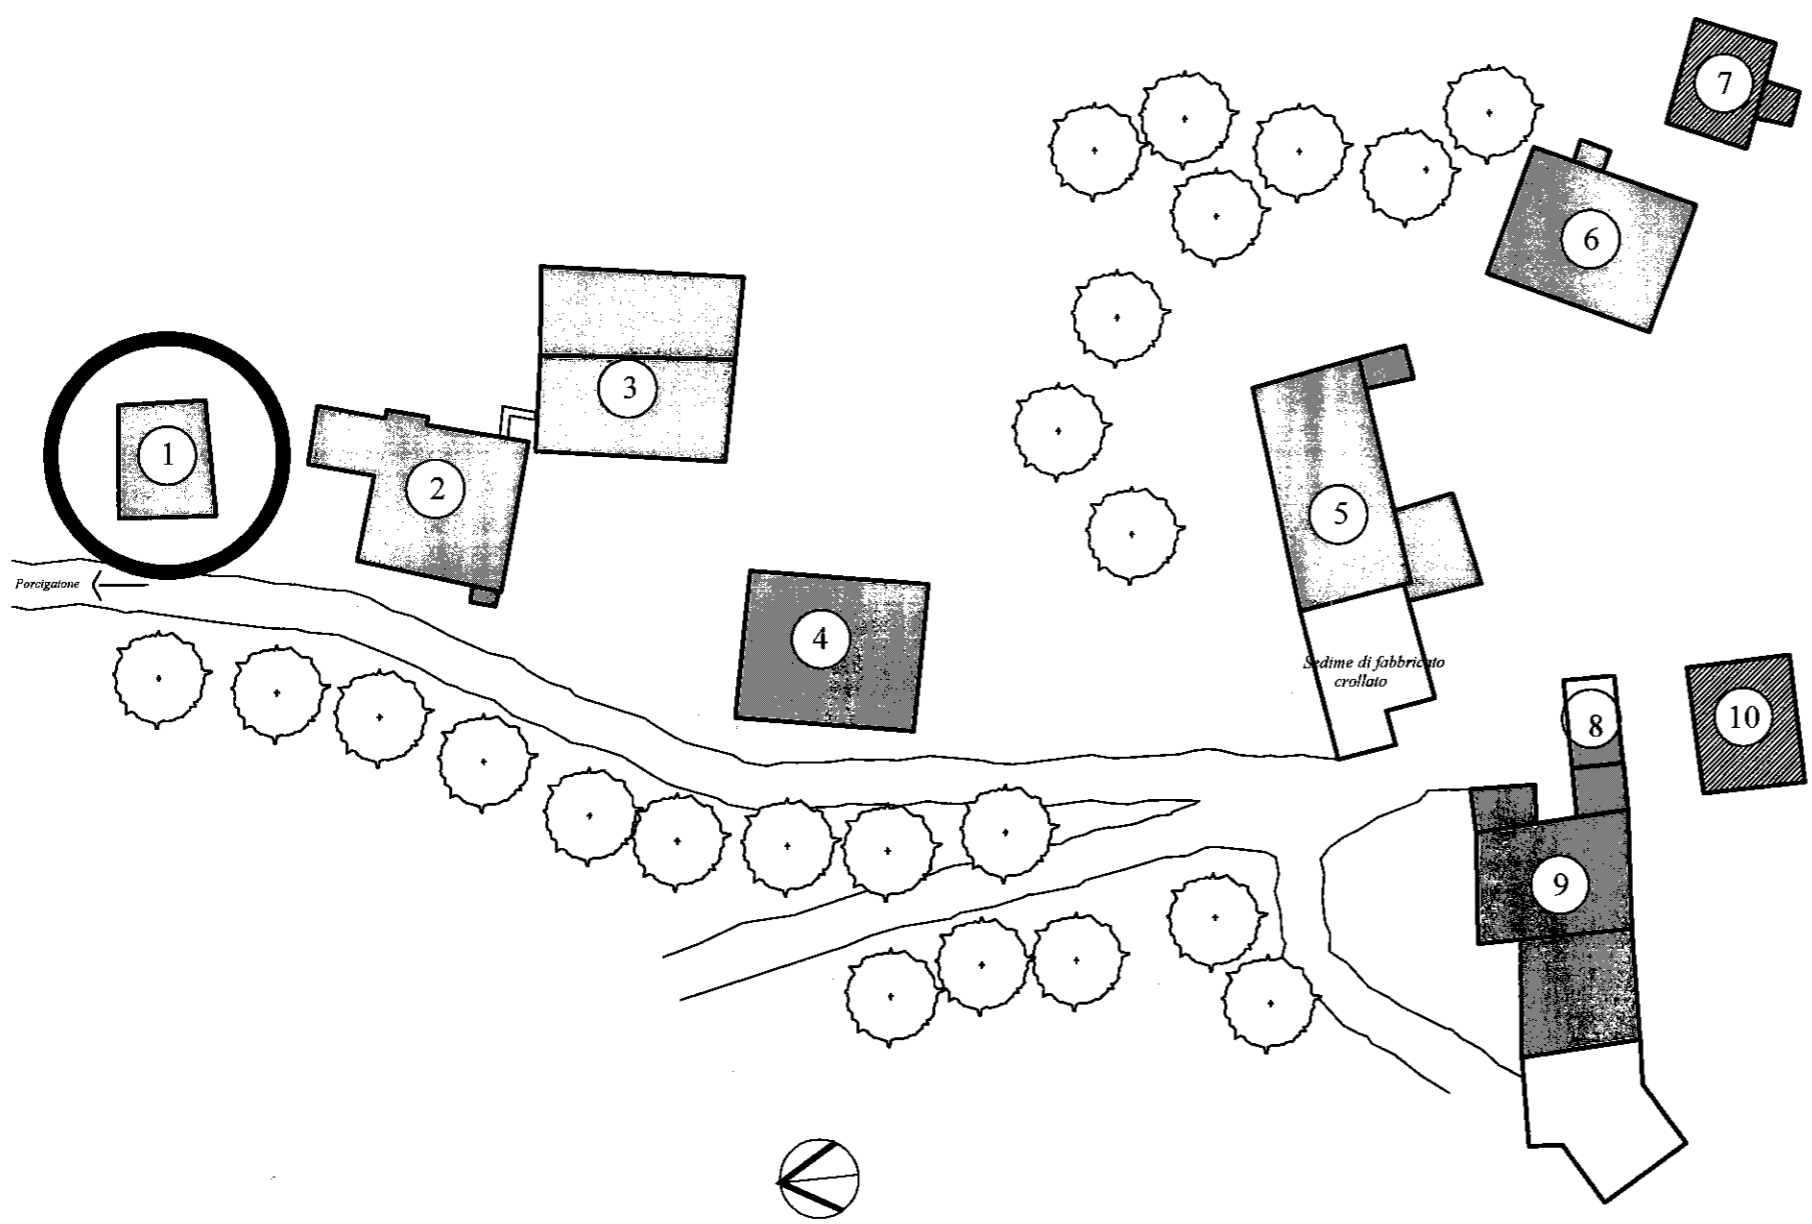

PROCEDIMENTO N° **201000128**
COMUNE DI BORGO VAL DI TARO
APPROVATO

24 AGO. 2010

ALLEGATO AL PROVVEDIMENTO
PROVVEDIMENTO N° _____
PRATICA/DOCUMENTO N° _____ **27**
ALL. n° _____ Il Responsabile del Settore Tecnico
Di n° 7 Ing. Ernesto De Luca



architetto **CARLO CROTTI**
Ordine degli
Architetti,
Pianificatori,
Paesaggisti
e Conservatori della
Prov. di Mantova
n. 205
* SEZ. A *

architetto **STEFANO CASTAGNA**
Ordine degli
Architetti,
Pianificatori,
Paesaggisti
e Conservatori della
Prov. di Mantova
n. 189
* SEZ. A *

architetti carlo crotti stefano castagna via tito spero, 25 46100 mantova - tel. 0376369736 fax 0376327934 e_mail: crotti.castagna@virgilio.it



PERMESSO DI COSTRUIRE per OPERE DI COMPLETAMENTO
RECUPERO EDILIZIO DEL COMPLESSO 'CASE SOTTANE' IN COMUNE DI BORGO VAL DI TARO (PR)
PROPRIETA' SOC. " GRAZIE PAPA' "

CASA 1


7 MAG. 2010

piante, sezione, prospetti; raffronto

STATO DI MODIFICA CASA 1

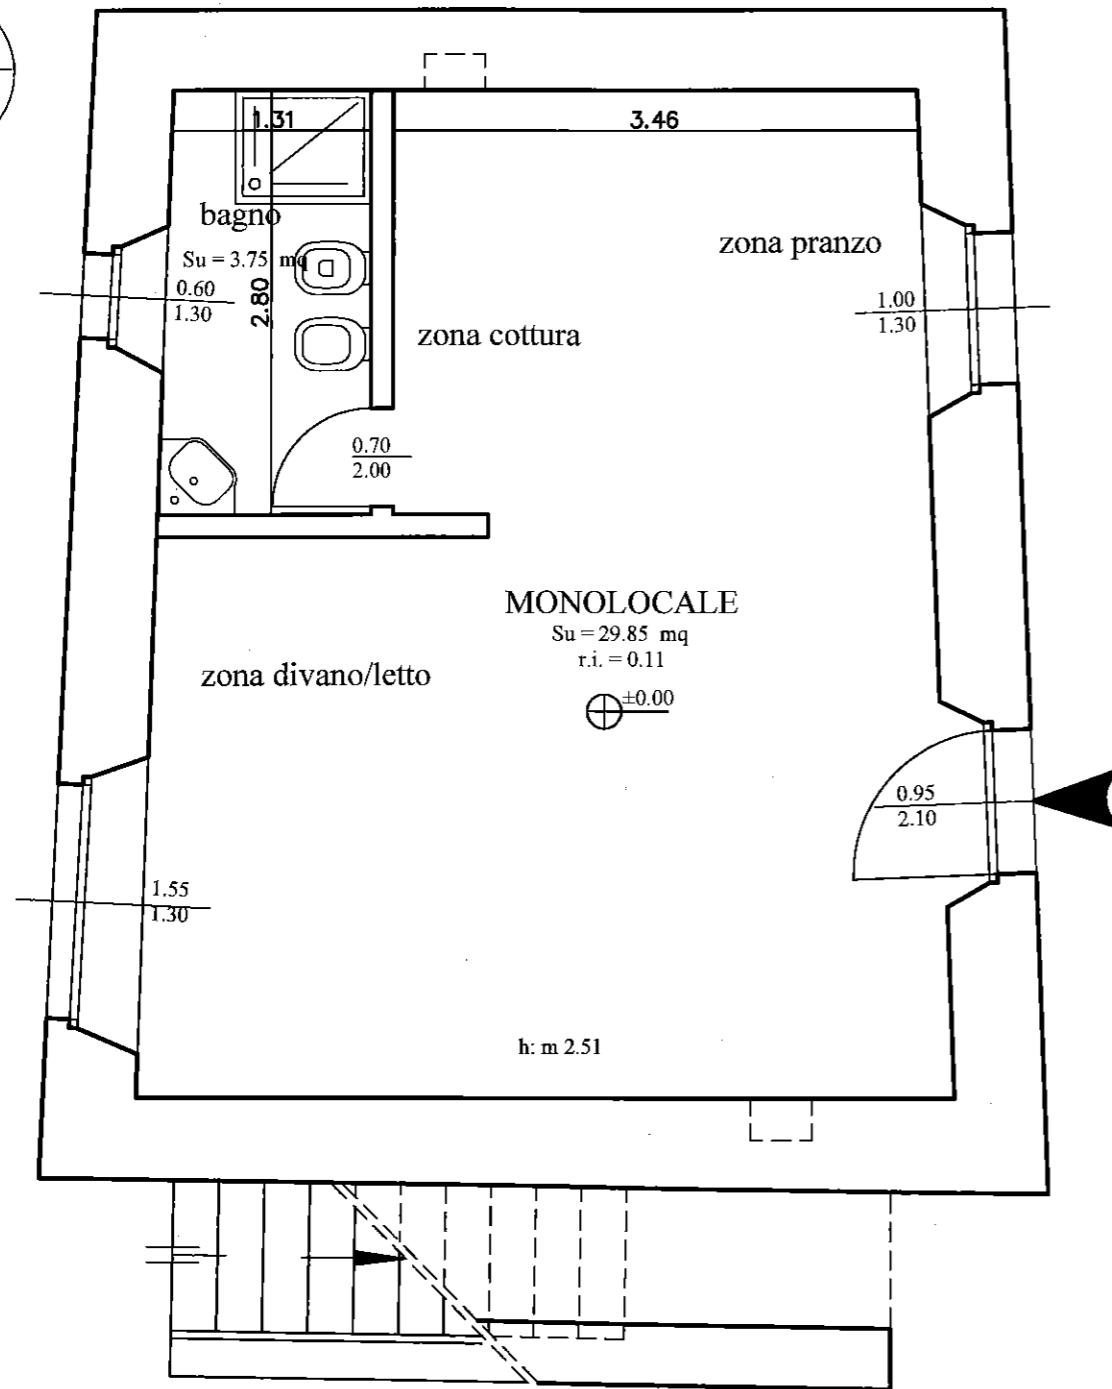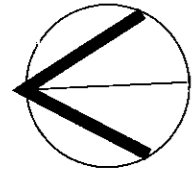

piano terra

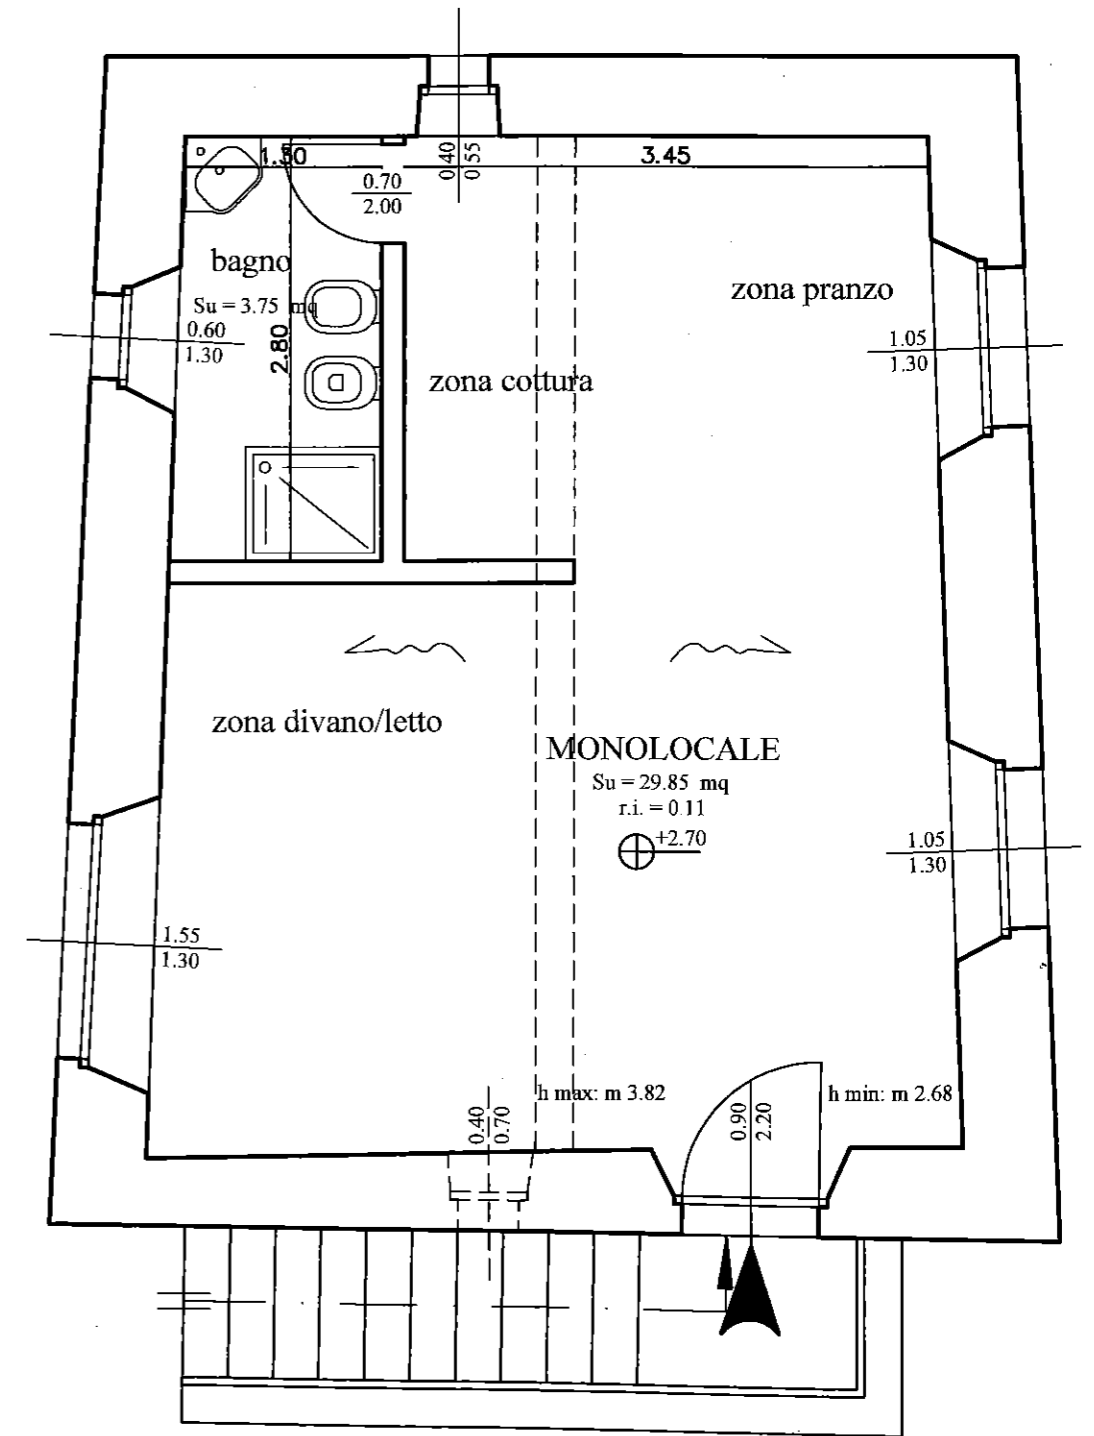


piano primo



PROCEDIMENTO N° 201000128
COMUNE DI BORGO VAL DI TARO
APPROVATO

24 AGO. 2010

ALLEGATO AL PROVVEDIMENTO 27
 PROVVEDIMENTO N° _____
 PRATICADOCUMENTO N° _____
 ALL. n° 2 Il Responsabile del Settore Tecnico
 Di n° 2 Ing. Ernesto De Simone

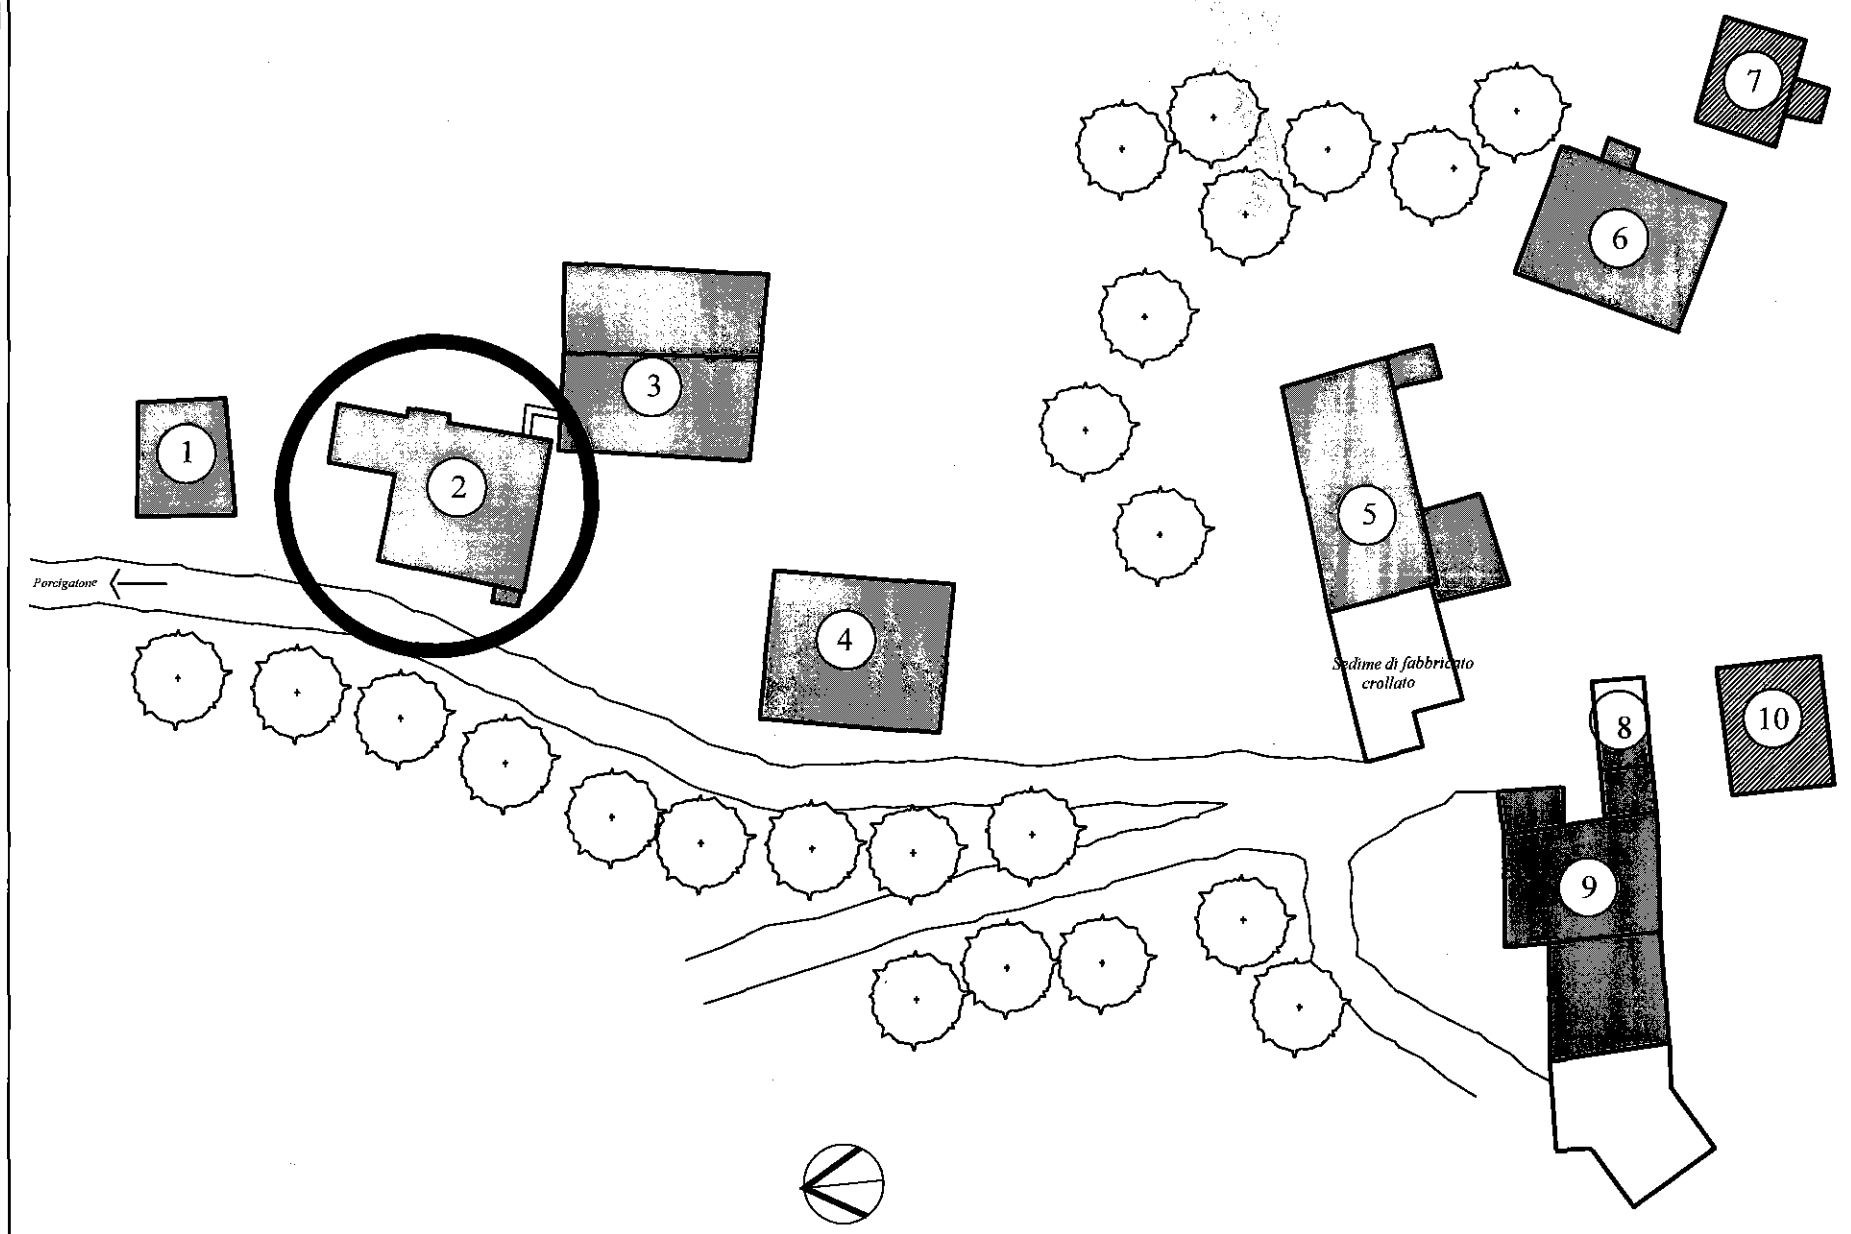


Stefano Castagna

architetti carlo crotti stefano castagna via tito speri, 25 46100 mantova - tel. 0376369736 fax 0376327934 e_mail: crotti.castagna@virgilio.it
PERMESSO DI COSTRUIRE per OPERE DI COMPLETAMENTO
RECUPERO EDILIZIO DEL COMPLESSO 'CASE SOTTANE' IN COMUNE DI BORGO VAL DI TARO (PR)
 PROPRIETA' SOC. " GRAZIE PAPA' "

CASA 2

piante, sezione, prospetti; raffronto


7 MAG. 2010

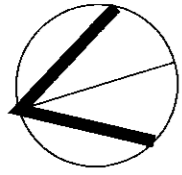

STATO DI MODIFICA CASA 2


piano terra

altro edificio

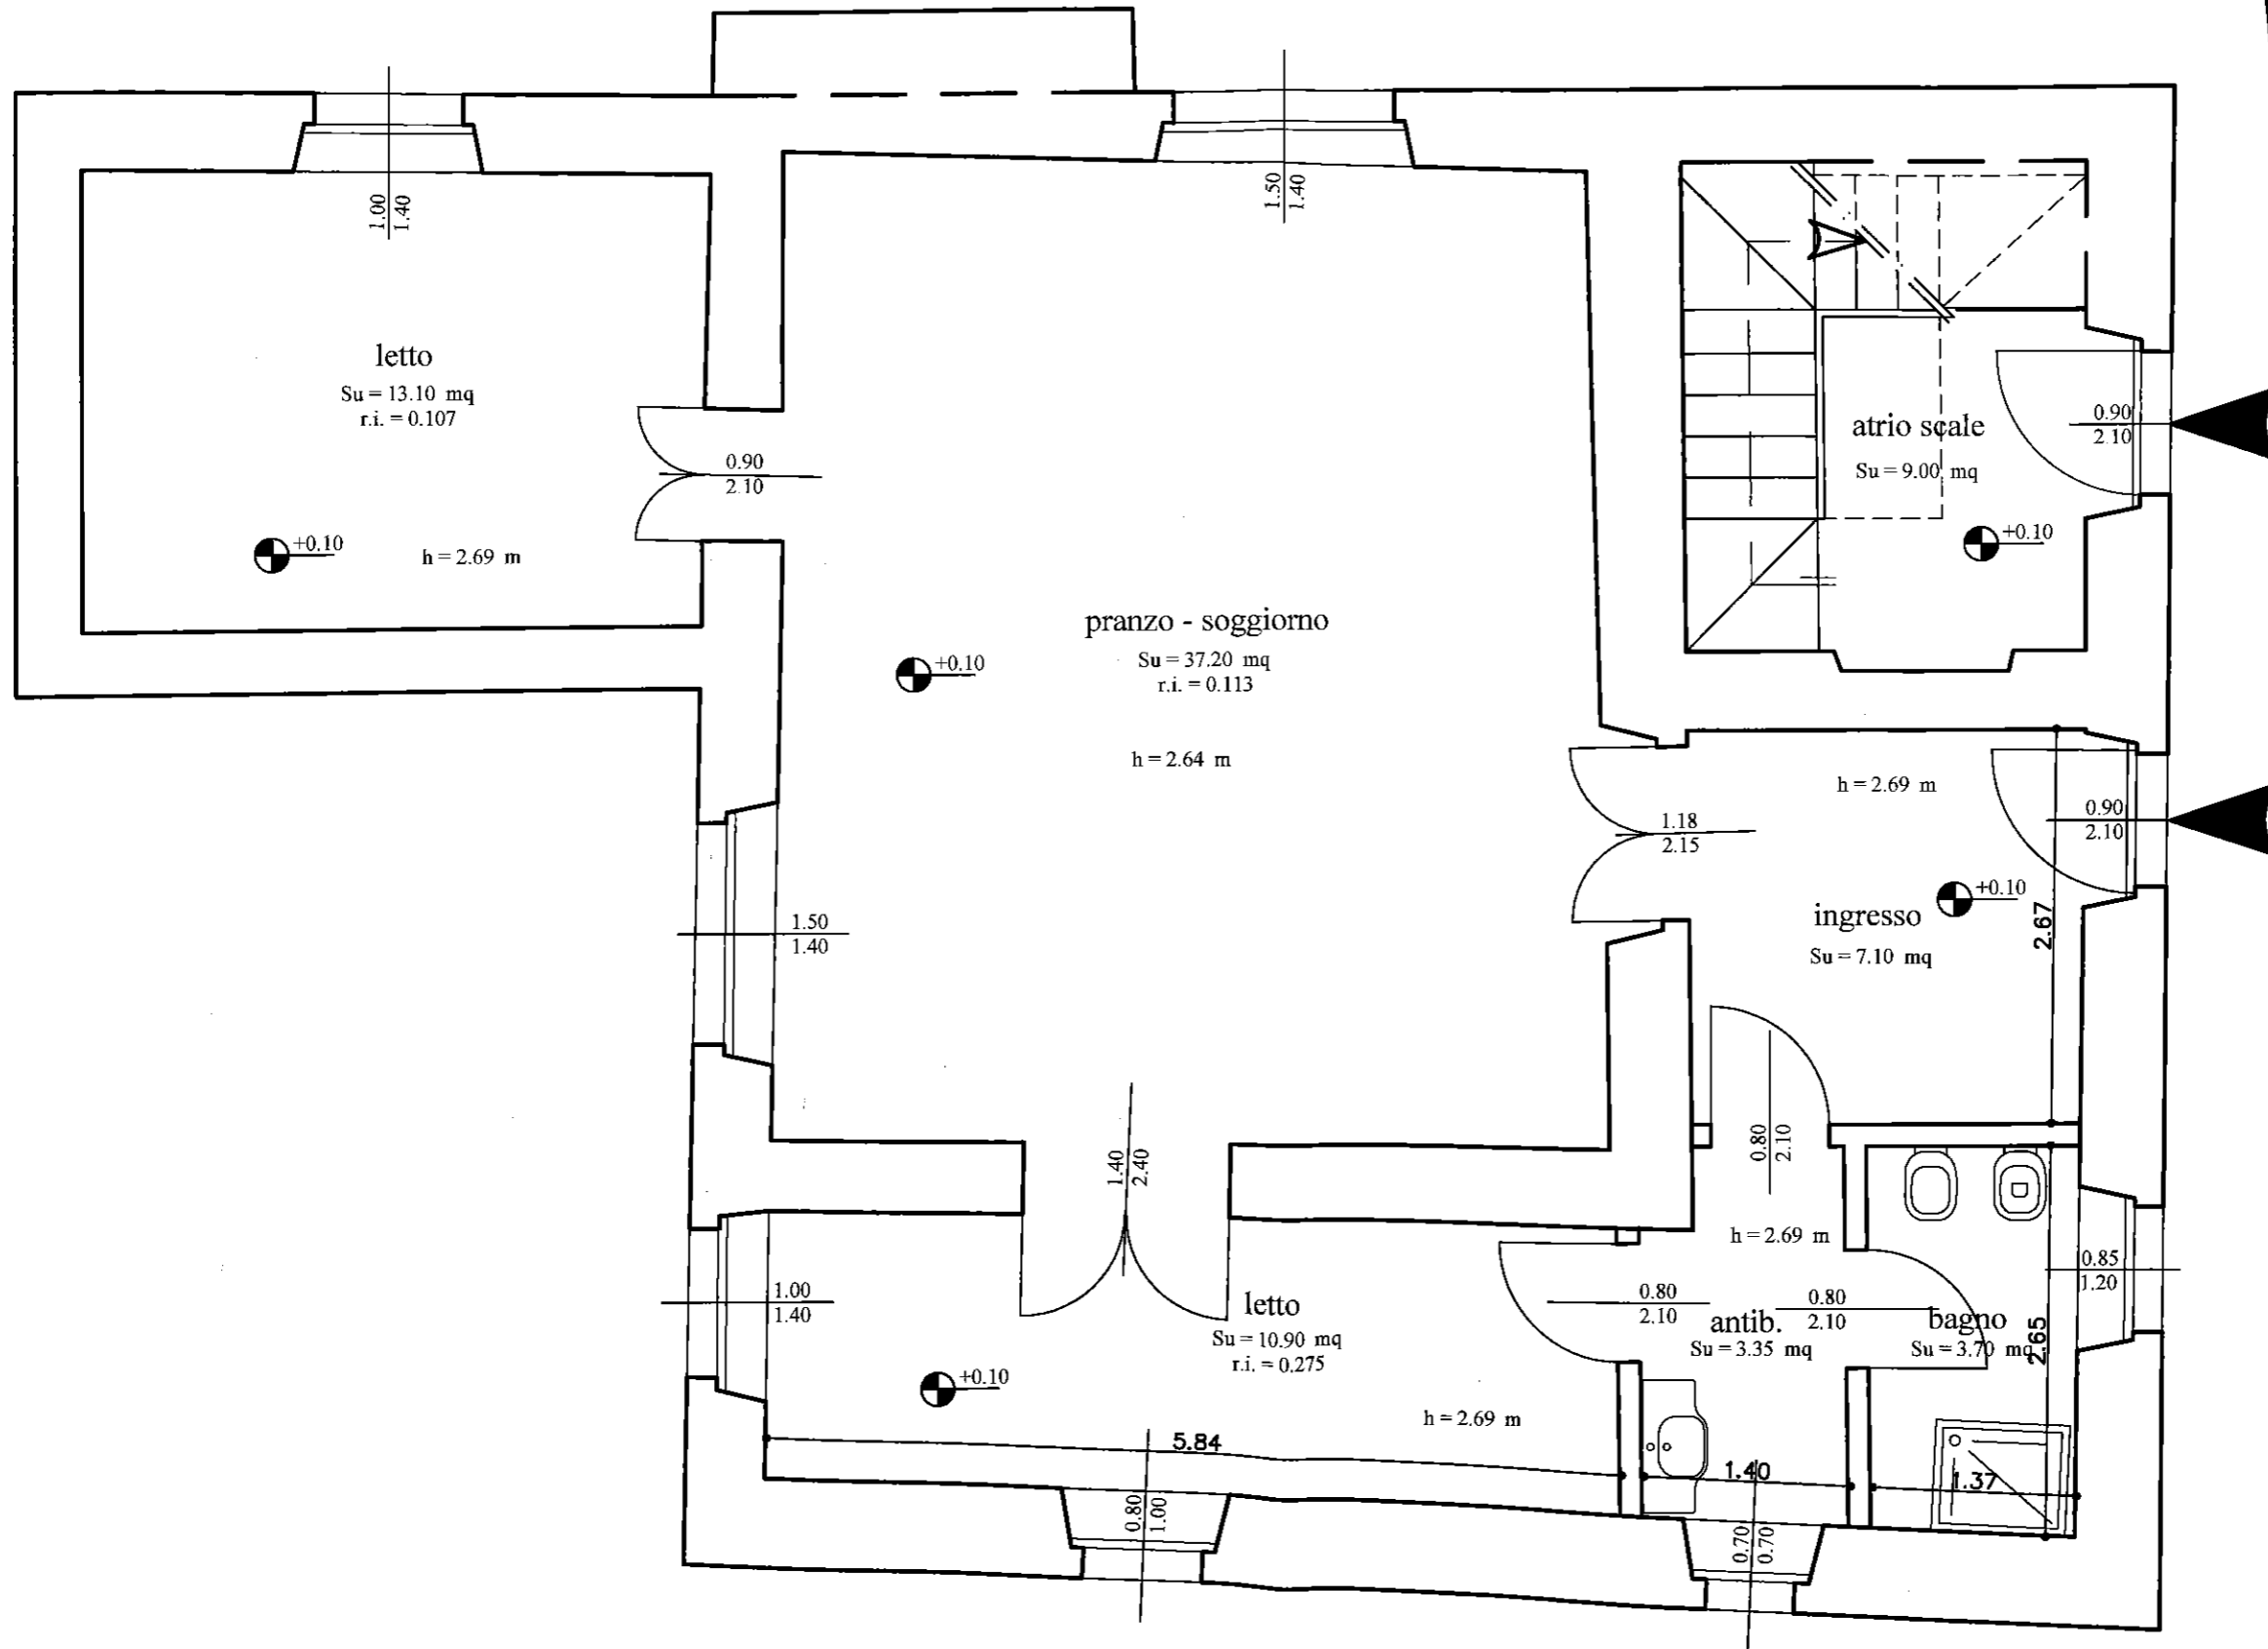


STATO DI MODIFICA CASA 2

piano primo

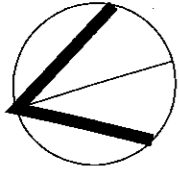

altro edificio

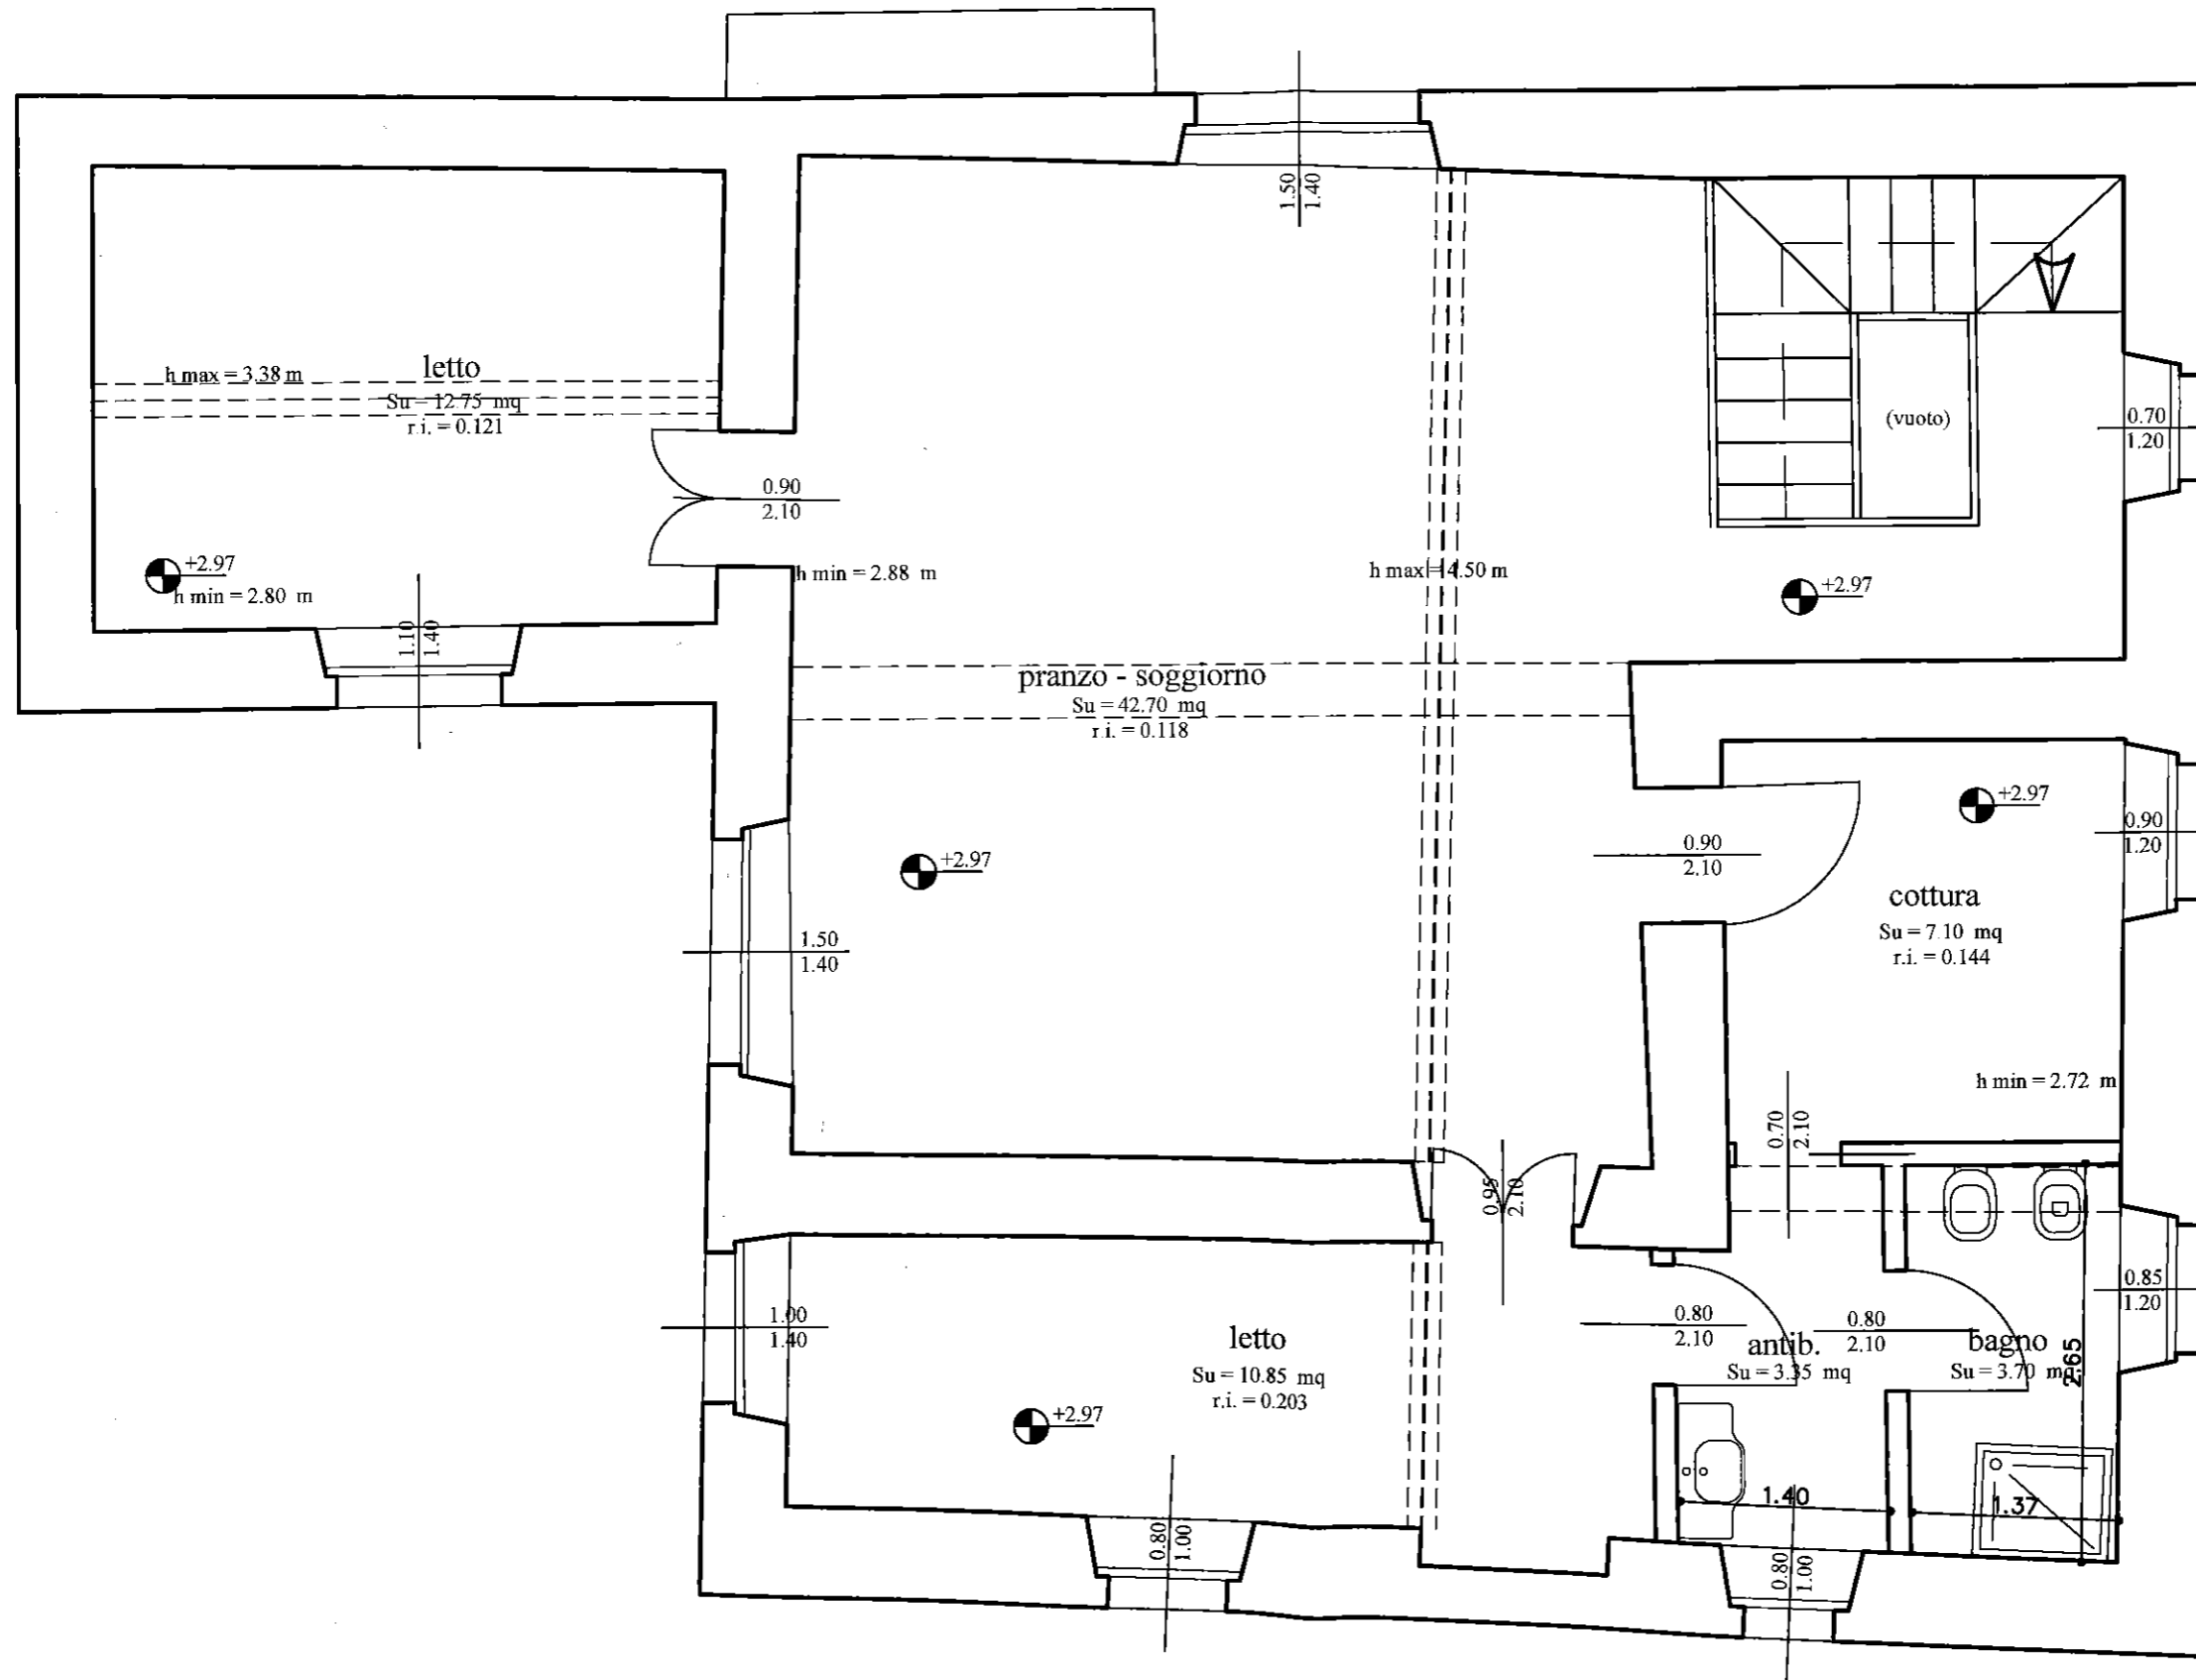




PROCEDIMENTO N° 201000128
COMUNE DI BORGO VAL DI TARO
APPROVATO

24 AGO. 2010

ALLEGATO AL PROVVEDIMENTO
PROVVEDIMENTO N° 27
PRATICADOCUMENTO N° 7
ALL. n° 7 Il Responsabile del Settore Tecnico
DI n° 7 Ing. Ernesto Castagna

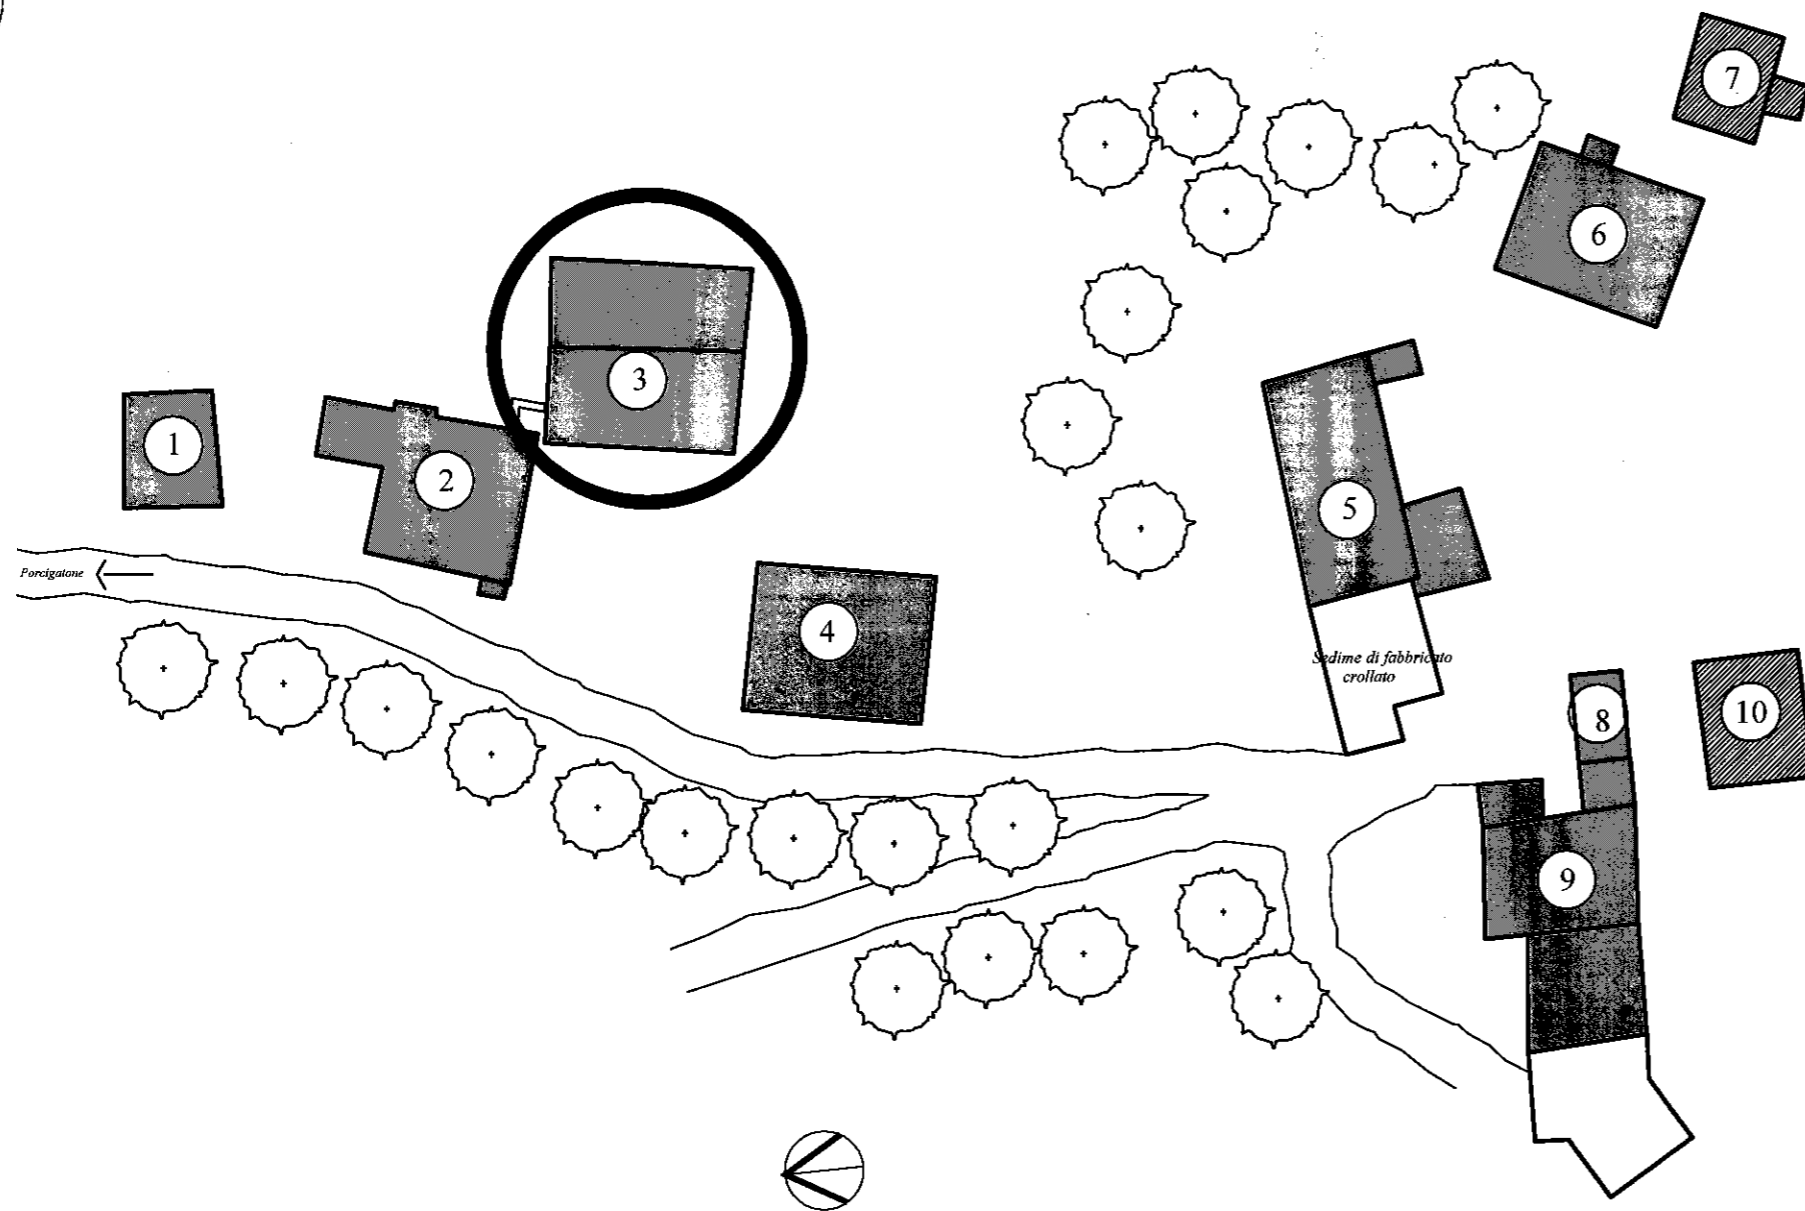


architetti carlo crotti stefano castagna via tito spero, 25 46100 mantova - tel. 0376369736 fax 0376327934 e_mail: crotti.castagna@virgilio.it

PERMESSO DI COSTRUIRE per OPERE DI COMPLETAMENTO
RECUPERO EDILIZIO DEL COMPLESSO 'CASE SOTTANE' IN COMUNE DI BORGO VAL DI TARO (PR)
PROPRIETA' SOC. " GRAZIE PAPA' "

CASA 3


piante, sezione, prospetti; raffronto

27 / **MAG. 2010**

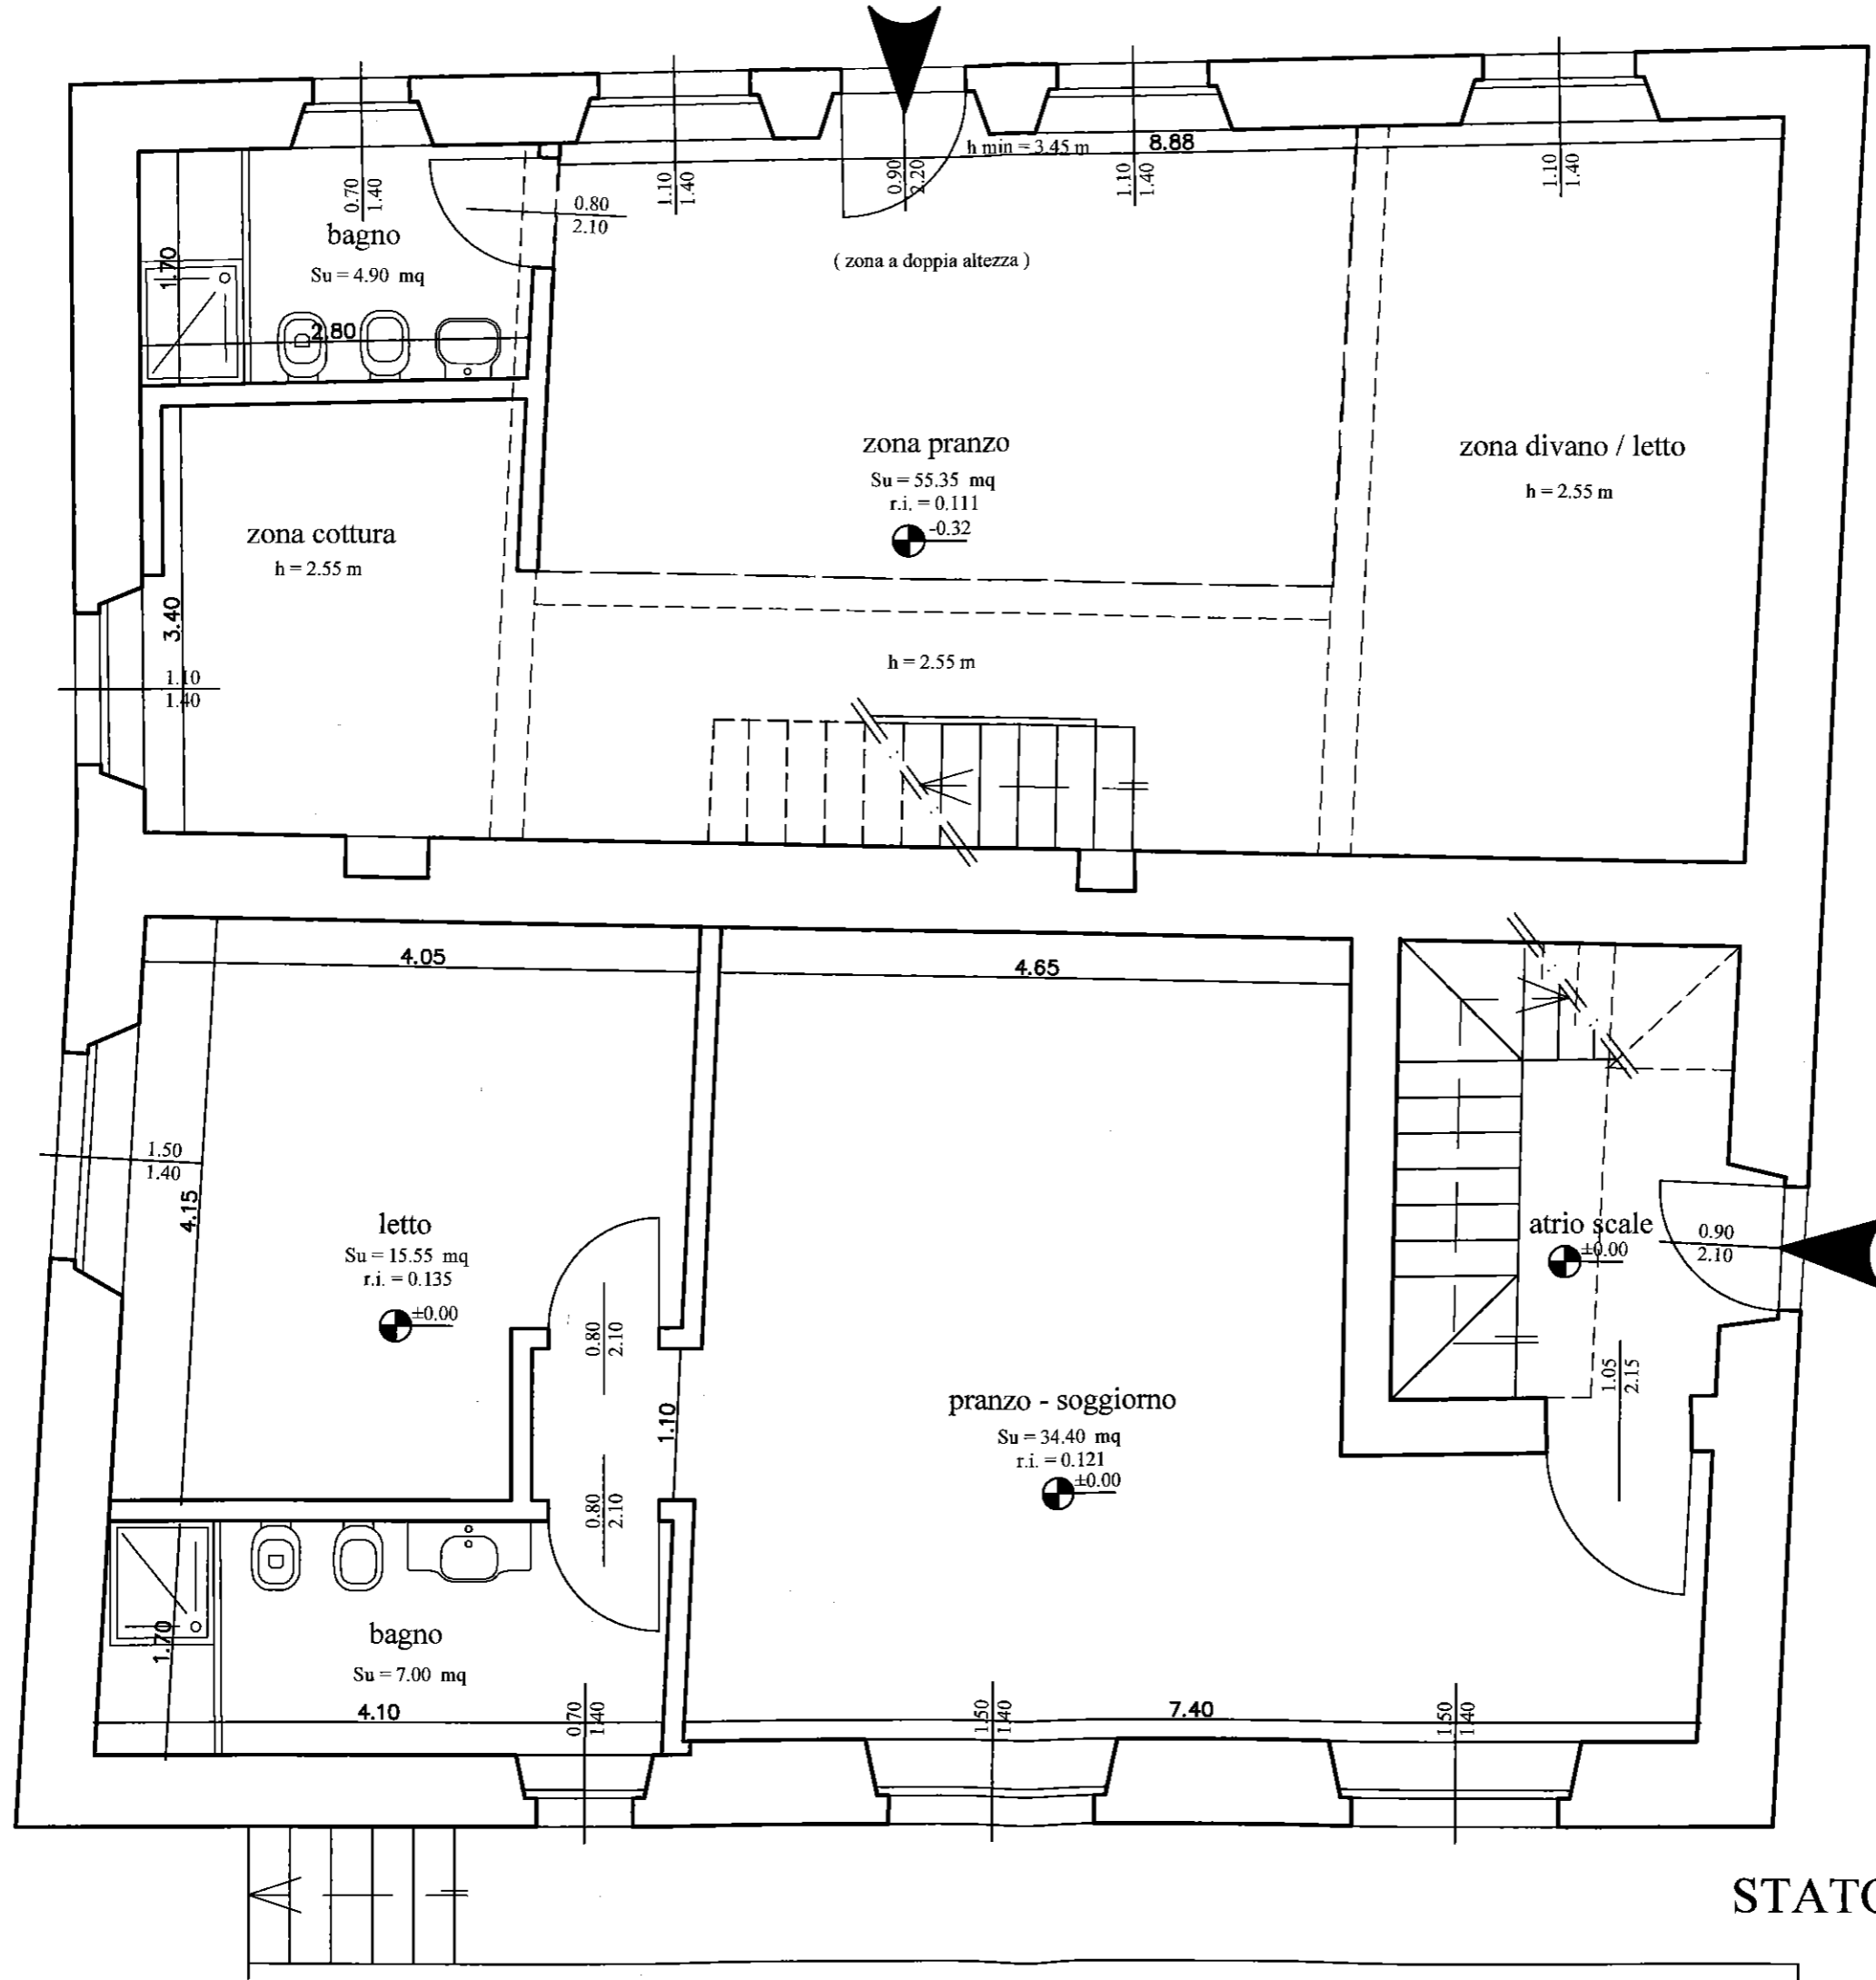

altro edificio

STATO DI MODIFICA CASA 3
piano terra

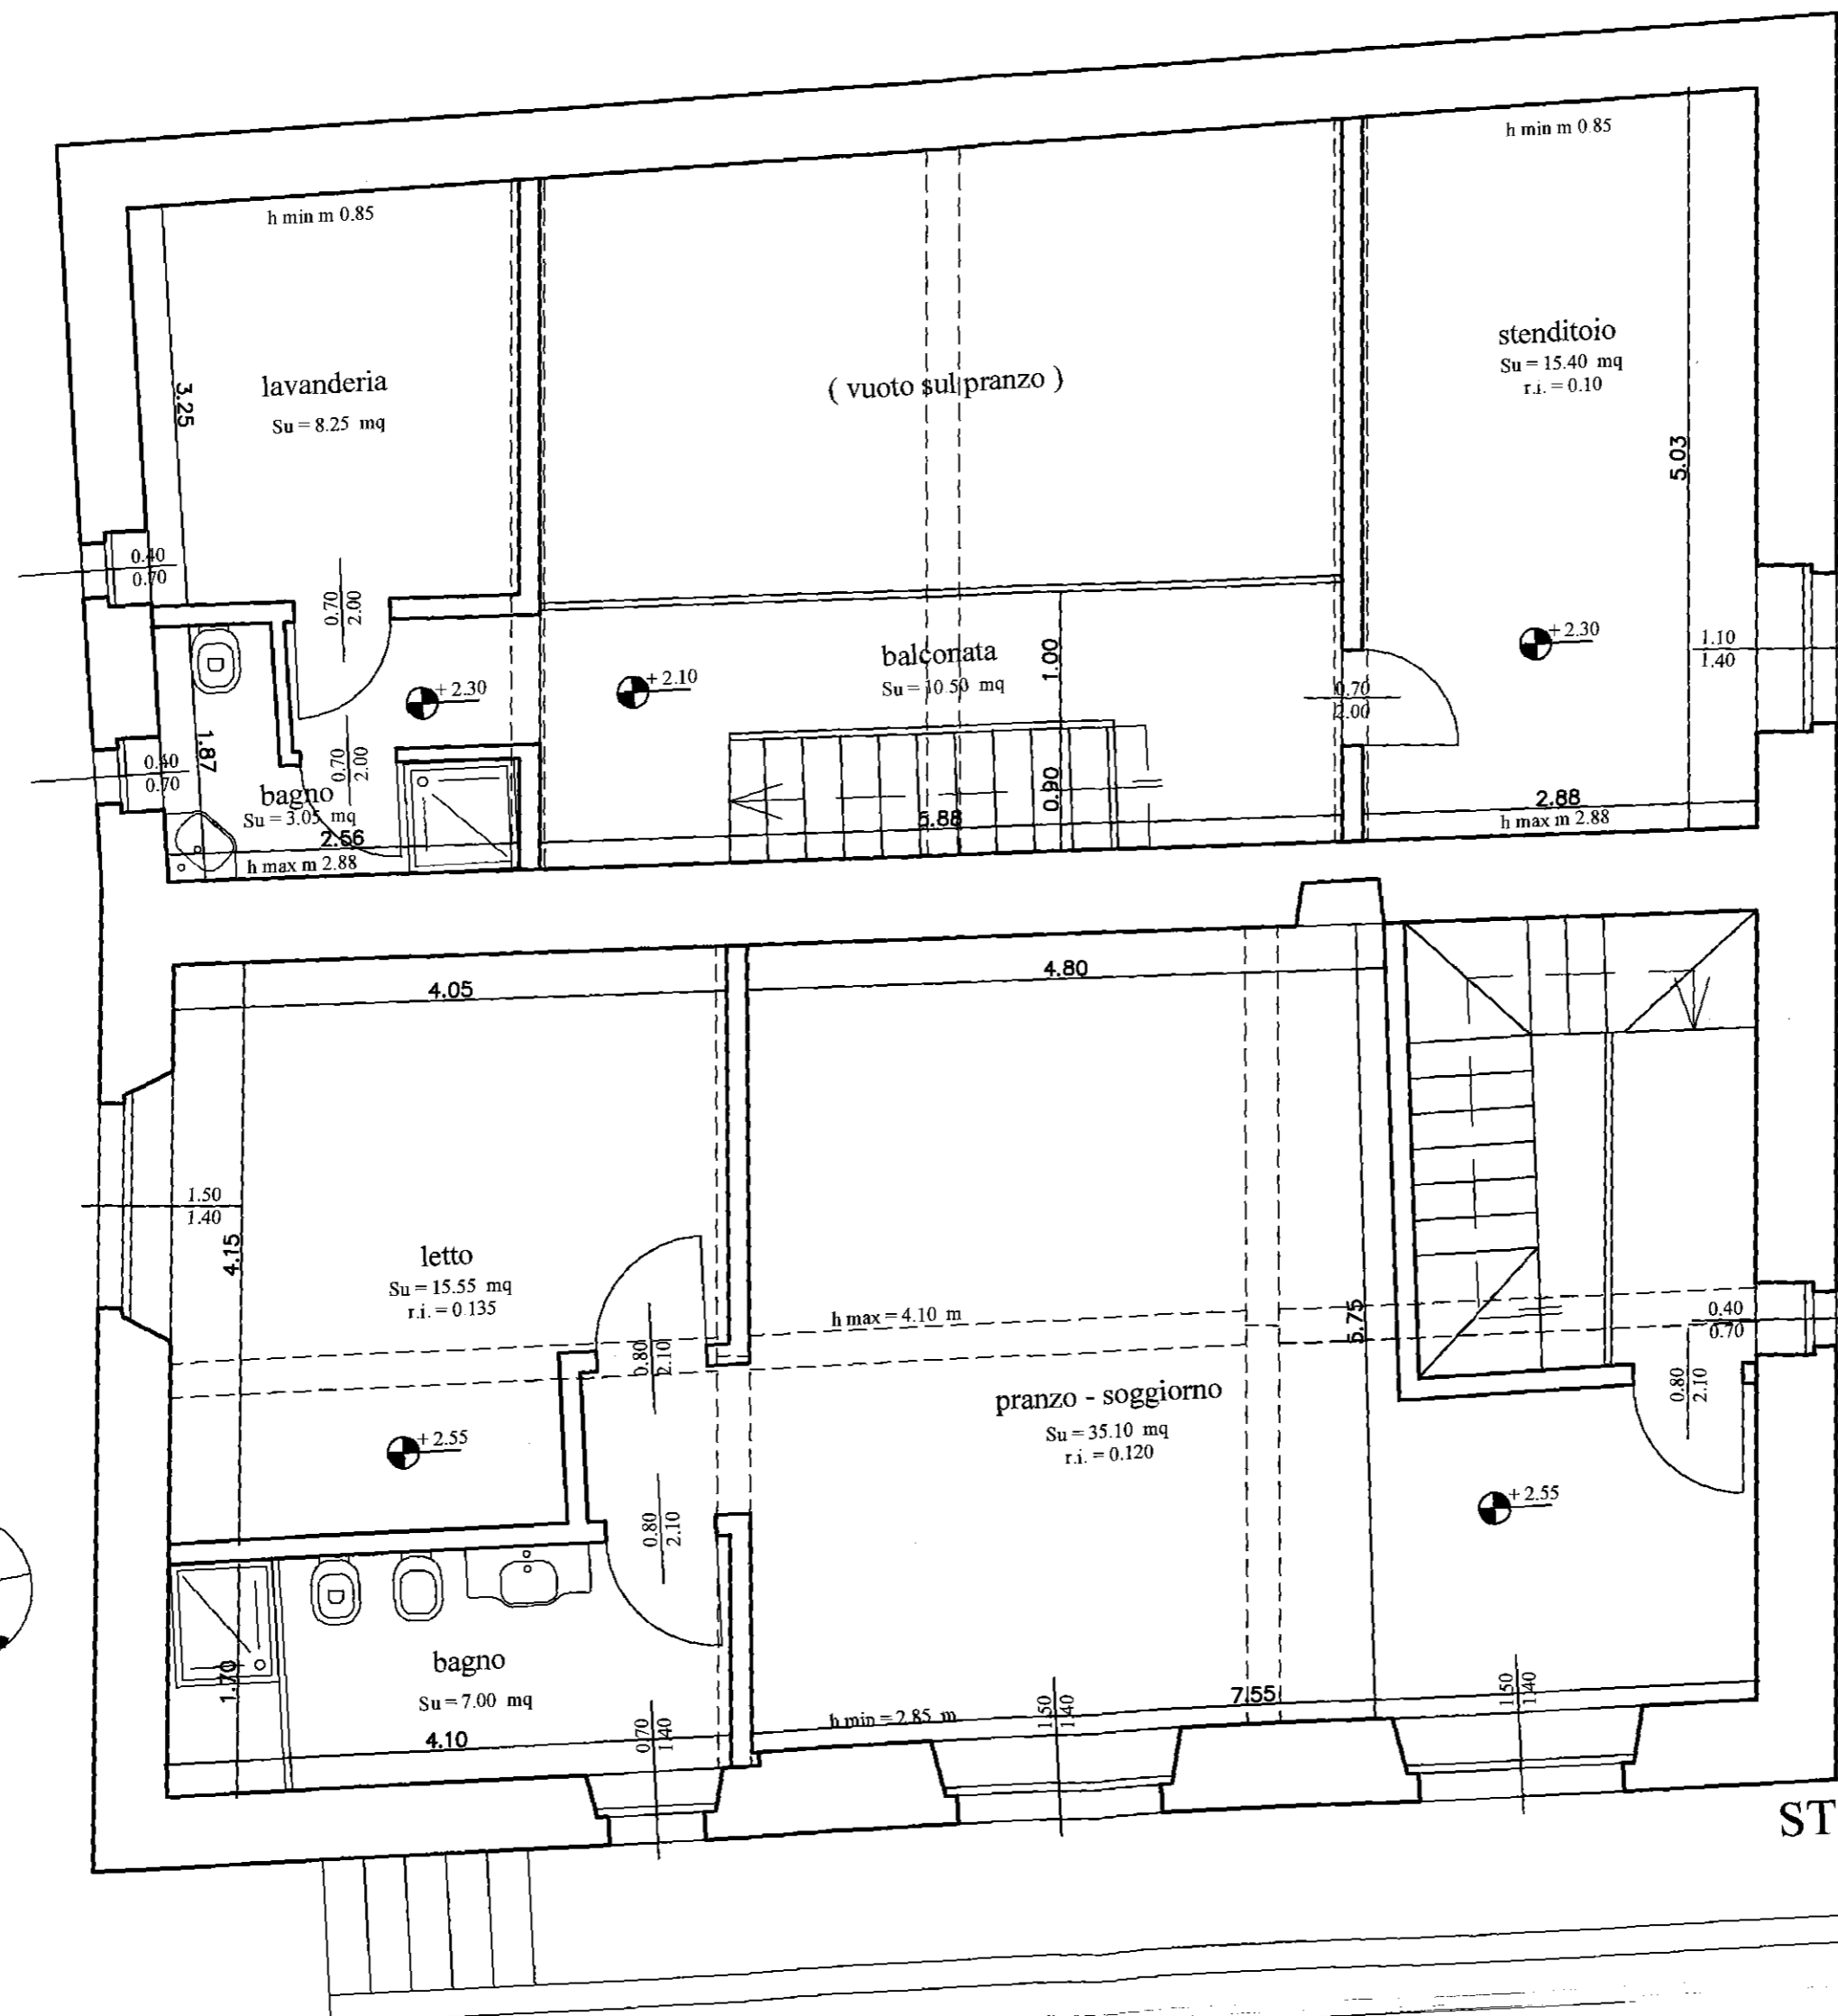

altro edificio



STATO DI MODIFICA CASA 3
piano primo




PROCEDIMENTO N° 201000128
COMUNE DI BORGIO VAL DI TARO
APPROVATO

24 AGO. 2010

ALLEGATO AL PROVVEDIMENTO
PROVVEDIMENTO N° _____
PRATICADOCUMENTO N° _____
ALL. n° _____ Il Responsabile del Settore Tecnico
DI n° _____ Ing. Ernesto Belloni

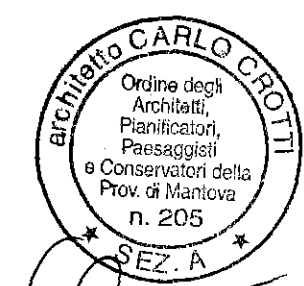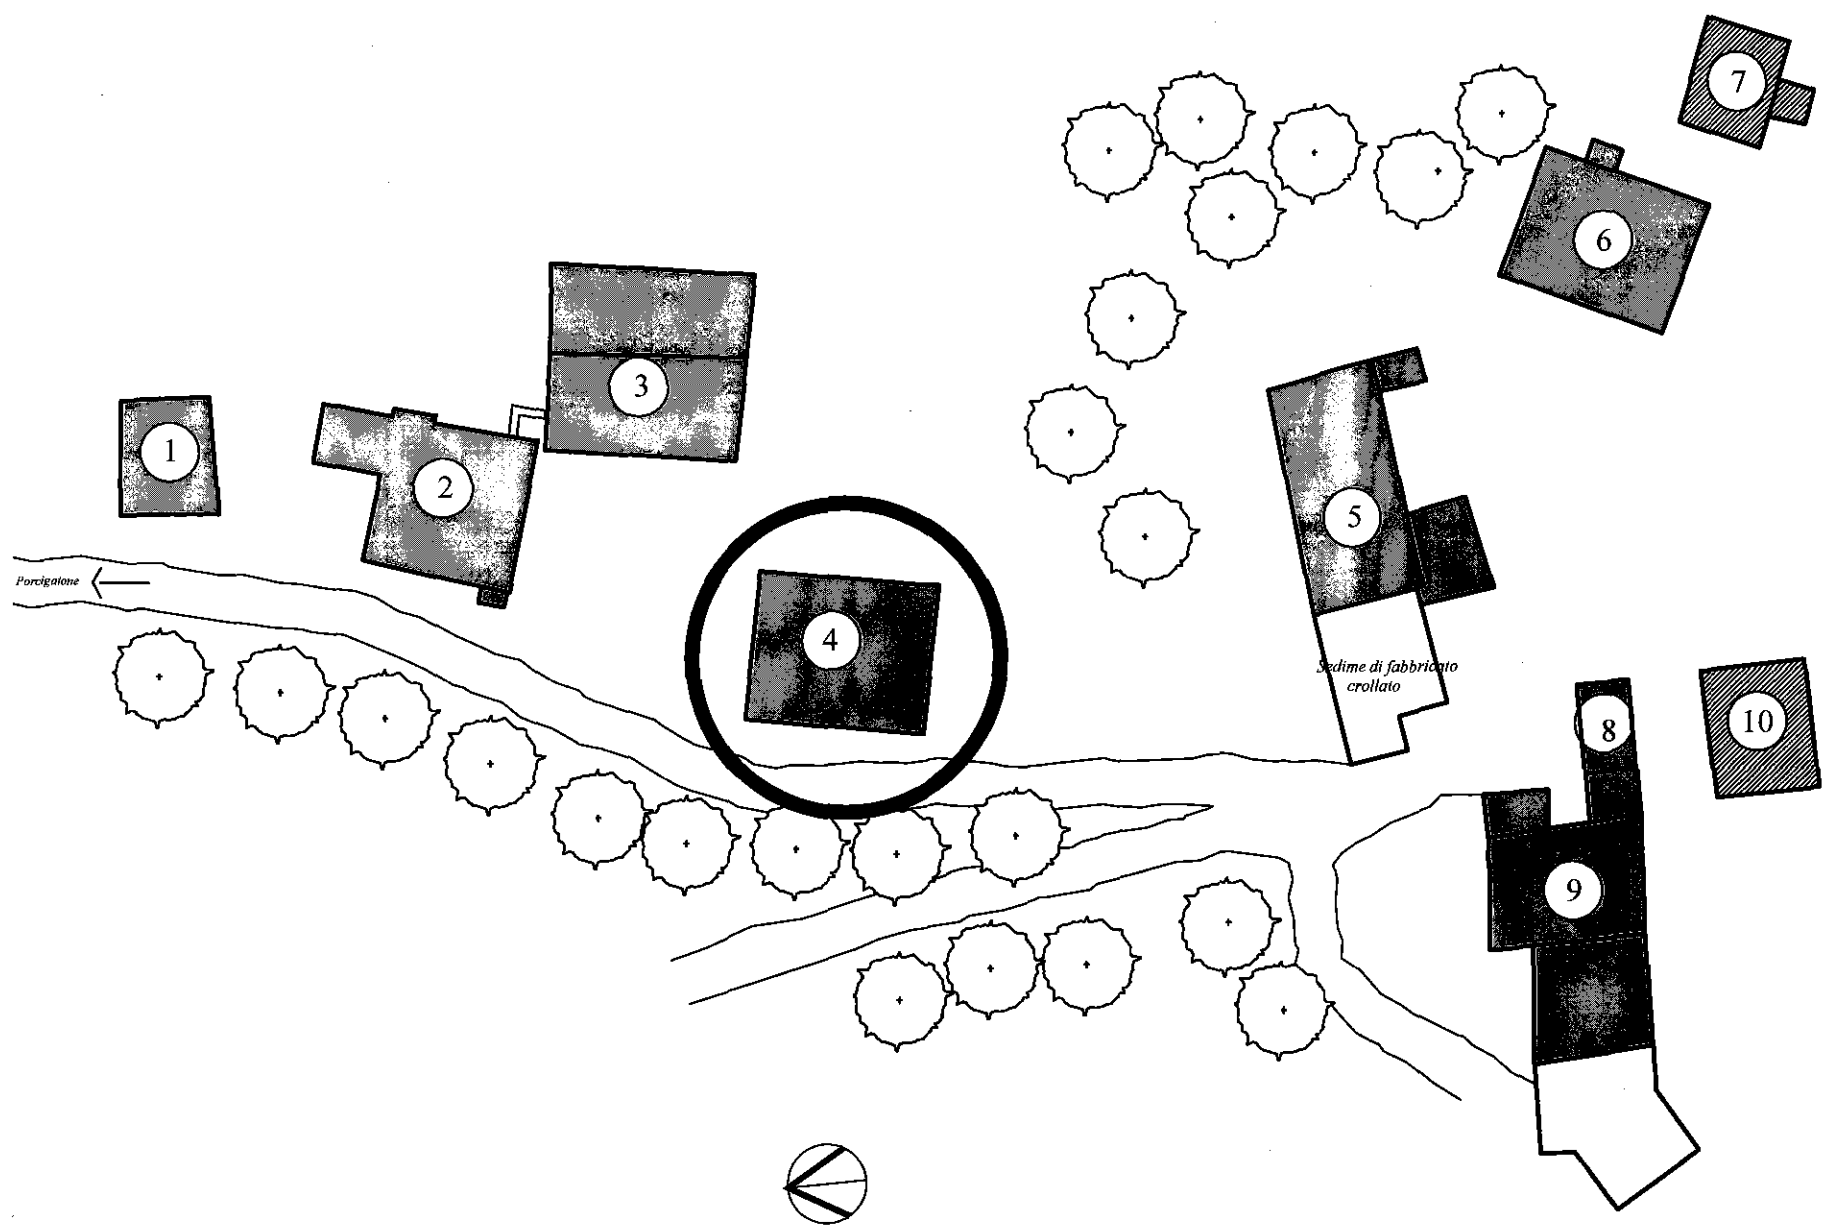

[Handwritten signature]

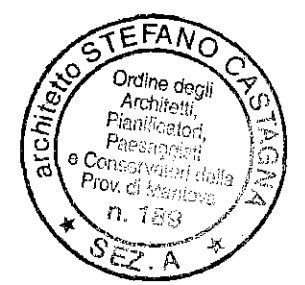

[Handwritten signature]

architetti carlo crotti stefano castagna via tito speri, 25 46100 mantova - tel. 0376369736 fax 0376327934 e_mail: crotti.castagna@virgilio.it



PERMESSO DI COSTRUIRE per OPERE DI COMPLETAMENTO
RECUPERO EDILIZIO DEL COMPLESSO 'CASE SOTTANE' IN COMUNE DI BORGIO VAL DI TARO (PR)
PROPRIETA' SOC. " GRAZIE PAPA' "

CASA 4

E7 MAG. 2010

piante, sezione, prospetti; raffronto

STATO DI MODIFICA CASA 4
piano terra

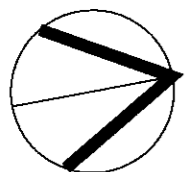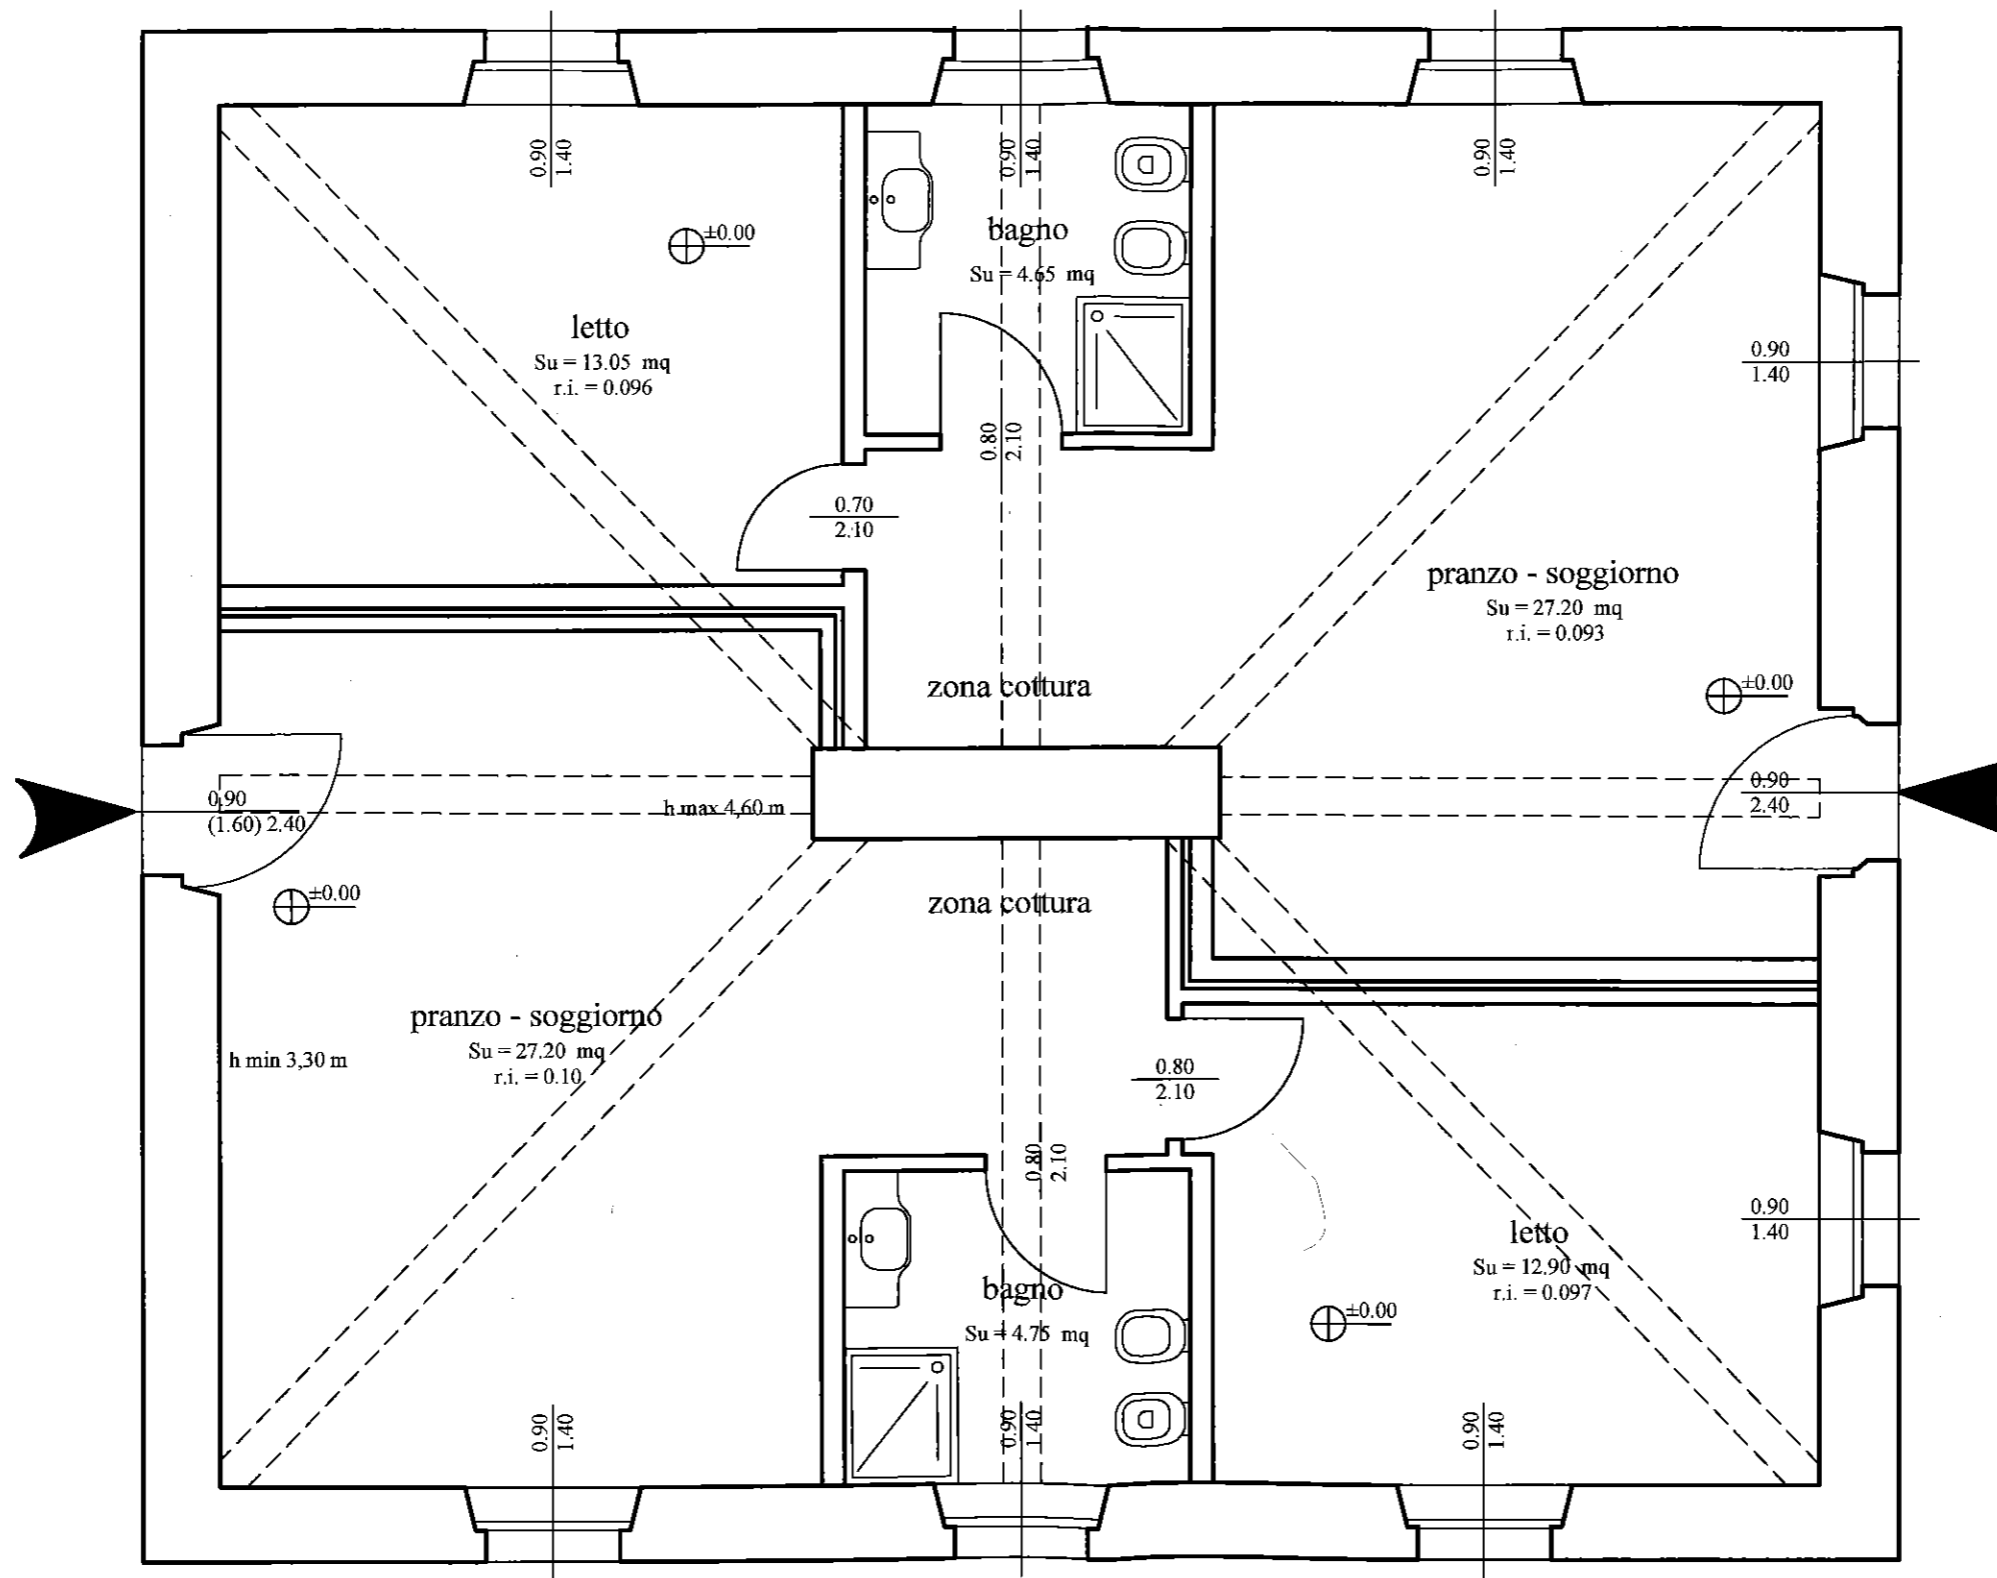




PROCEDIMENTO N° 201000128
 COMUNE DI BORGO VAL DI TARO
APPROVATO

24 AGO. 2010

ALLEGATO AL PROVVEDIMENTO 27
 PROVVEDIMENTO N°
 PRATICADOCUMENTO N°
 ALL. n° 5 Il Responsabile del Settore Tecnico
 Di n° 7 Ing. Ernesto De Fabina

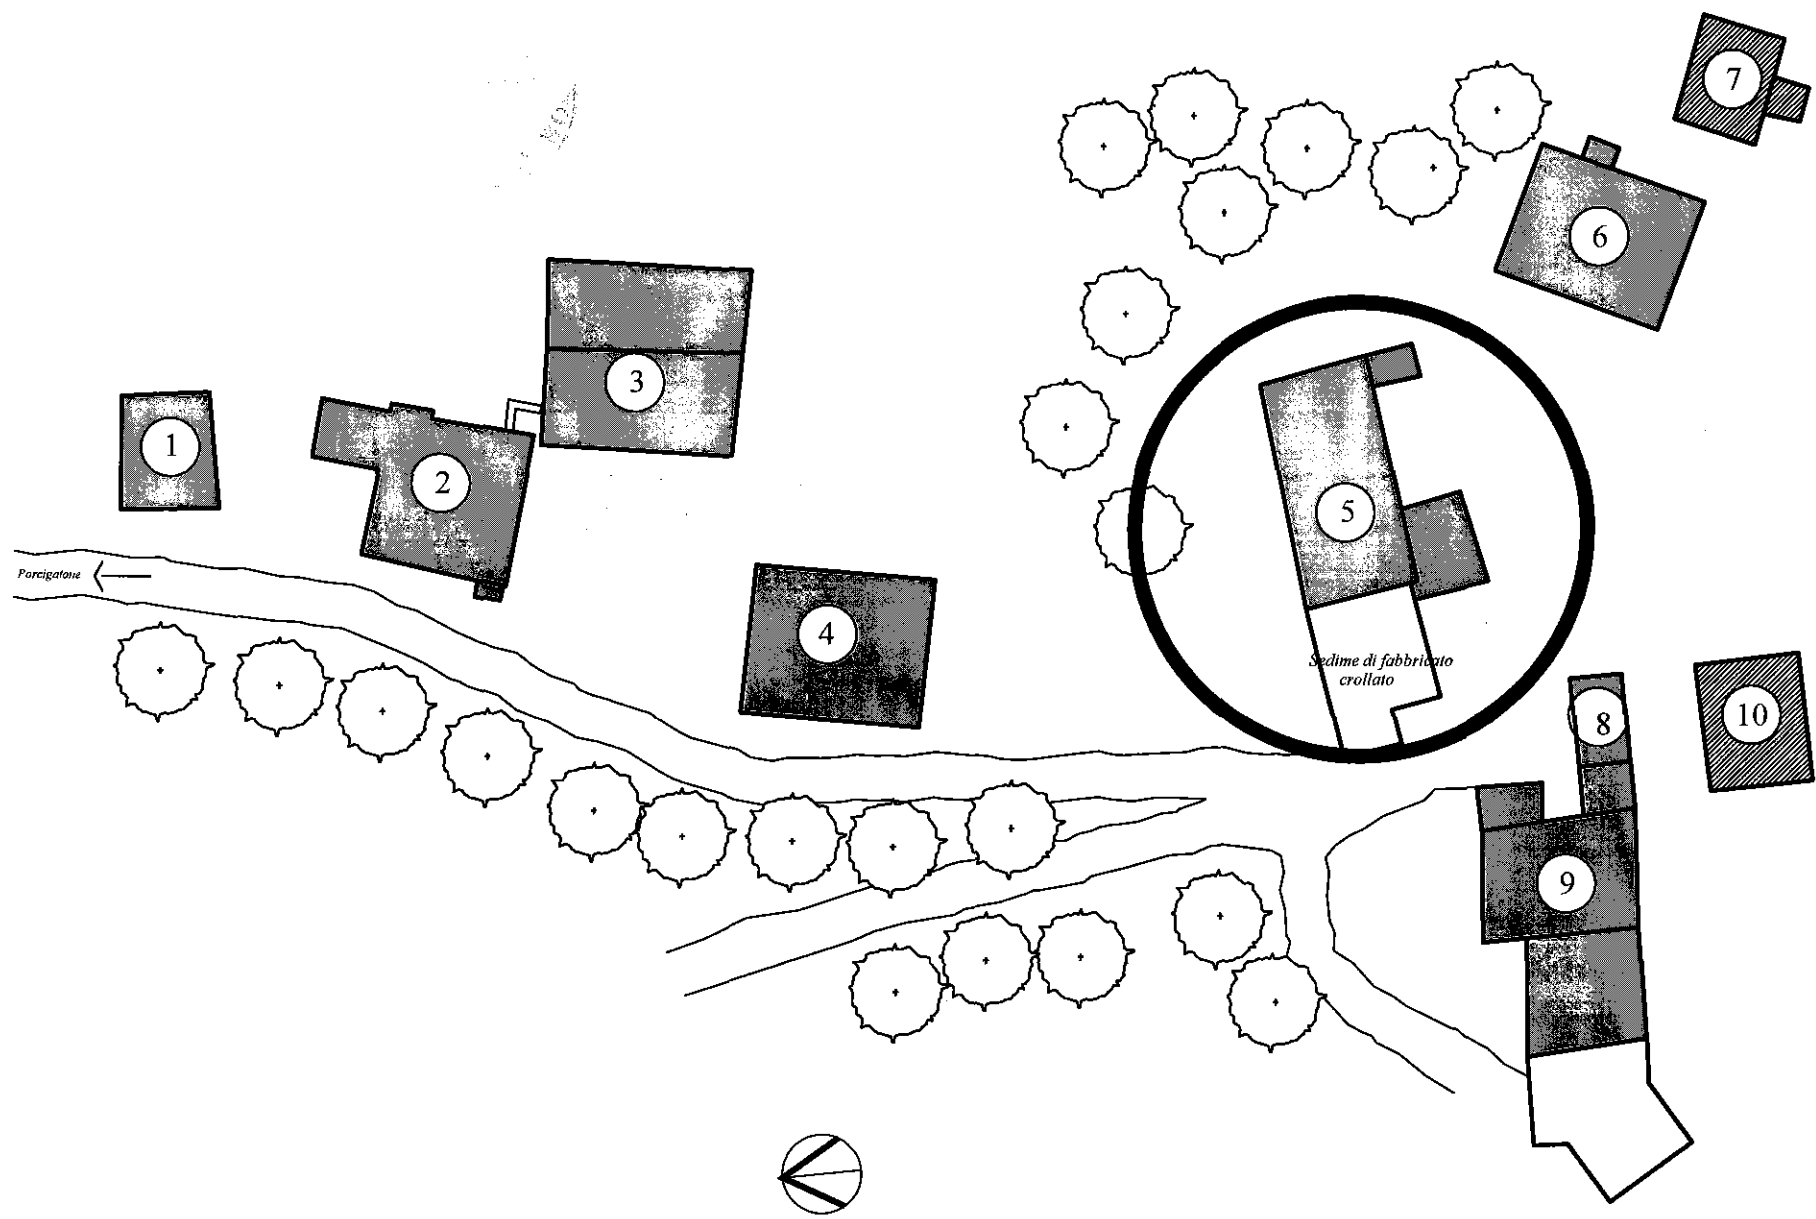


architetti carlo crotti stefano castagna via tito speri, 25 46100 mantova - tel. 0376369736 fax 0376327934 e_mail: crotti.castagna@virgilio.it

PERMESSO DI COSTRUIRE per OPERE DI COMPLETAMENTO
RECUPERO EDILIZIO DEL COMPLESSO 'CASE SOTTANE' IN COMUNE DI BORGO VAL DI TARO (PR)
 PROPRIETA' SOC. " GRAZIE PAPA' "


CASA 5

7 MAG. 2010

piante, sezione, prospetti; raffronto

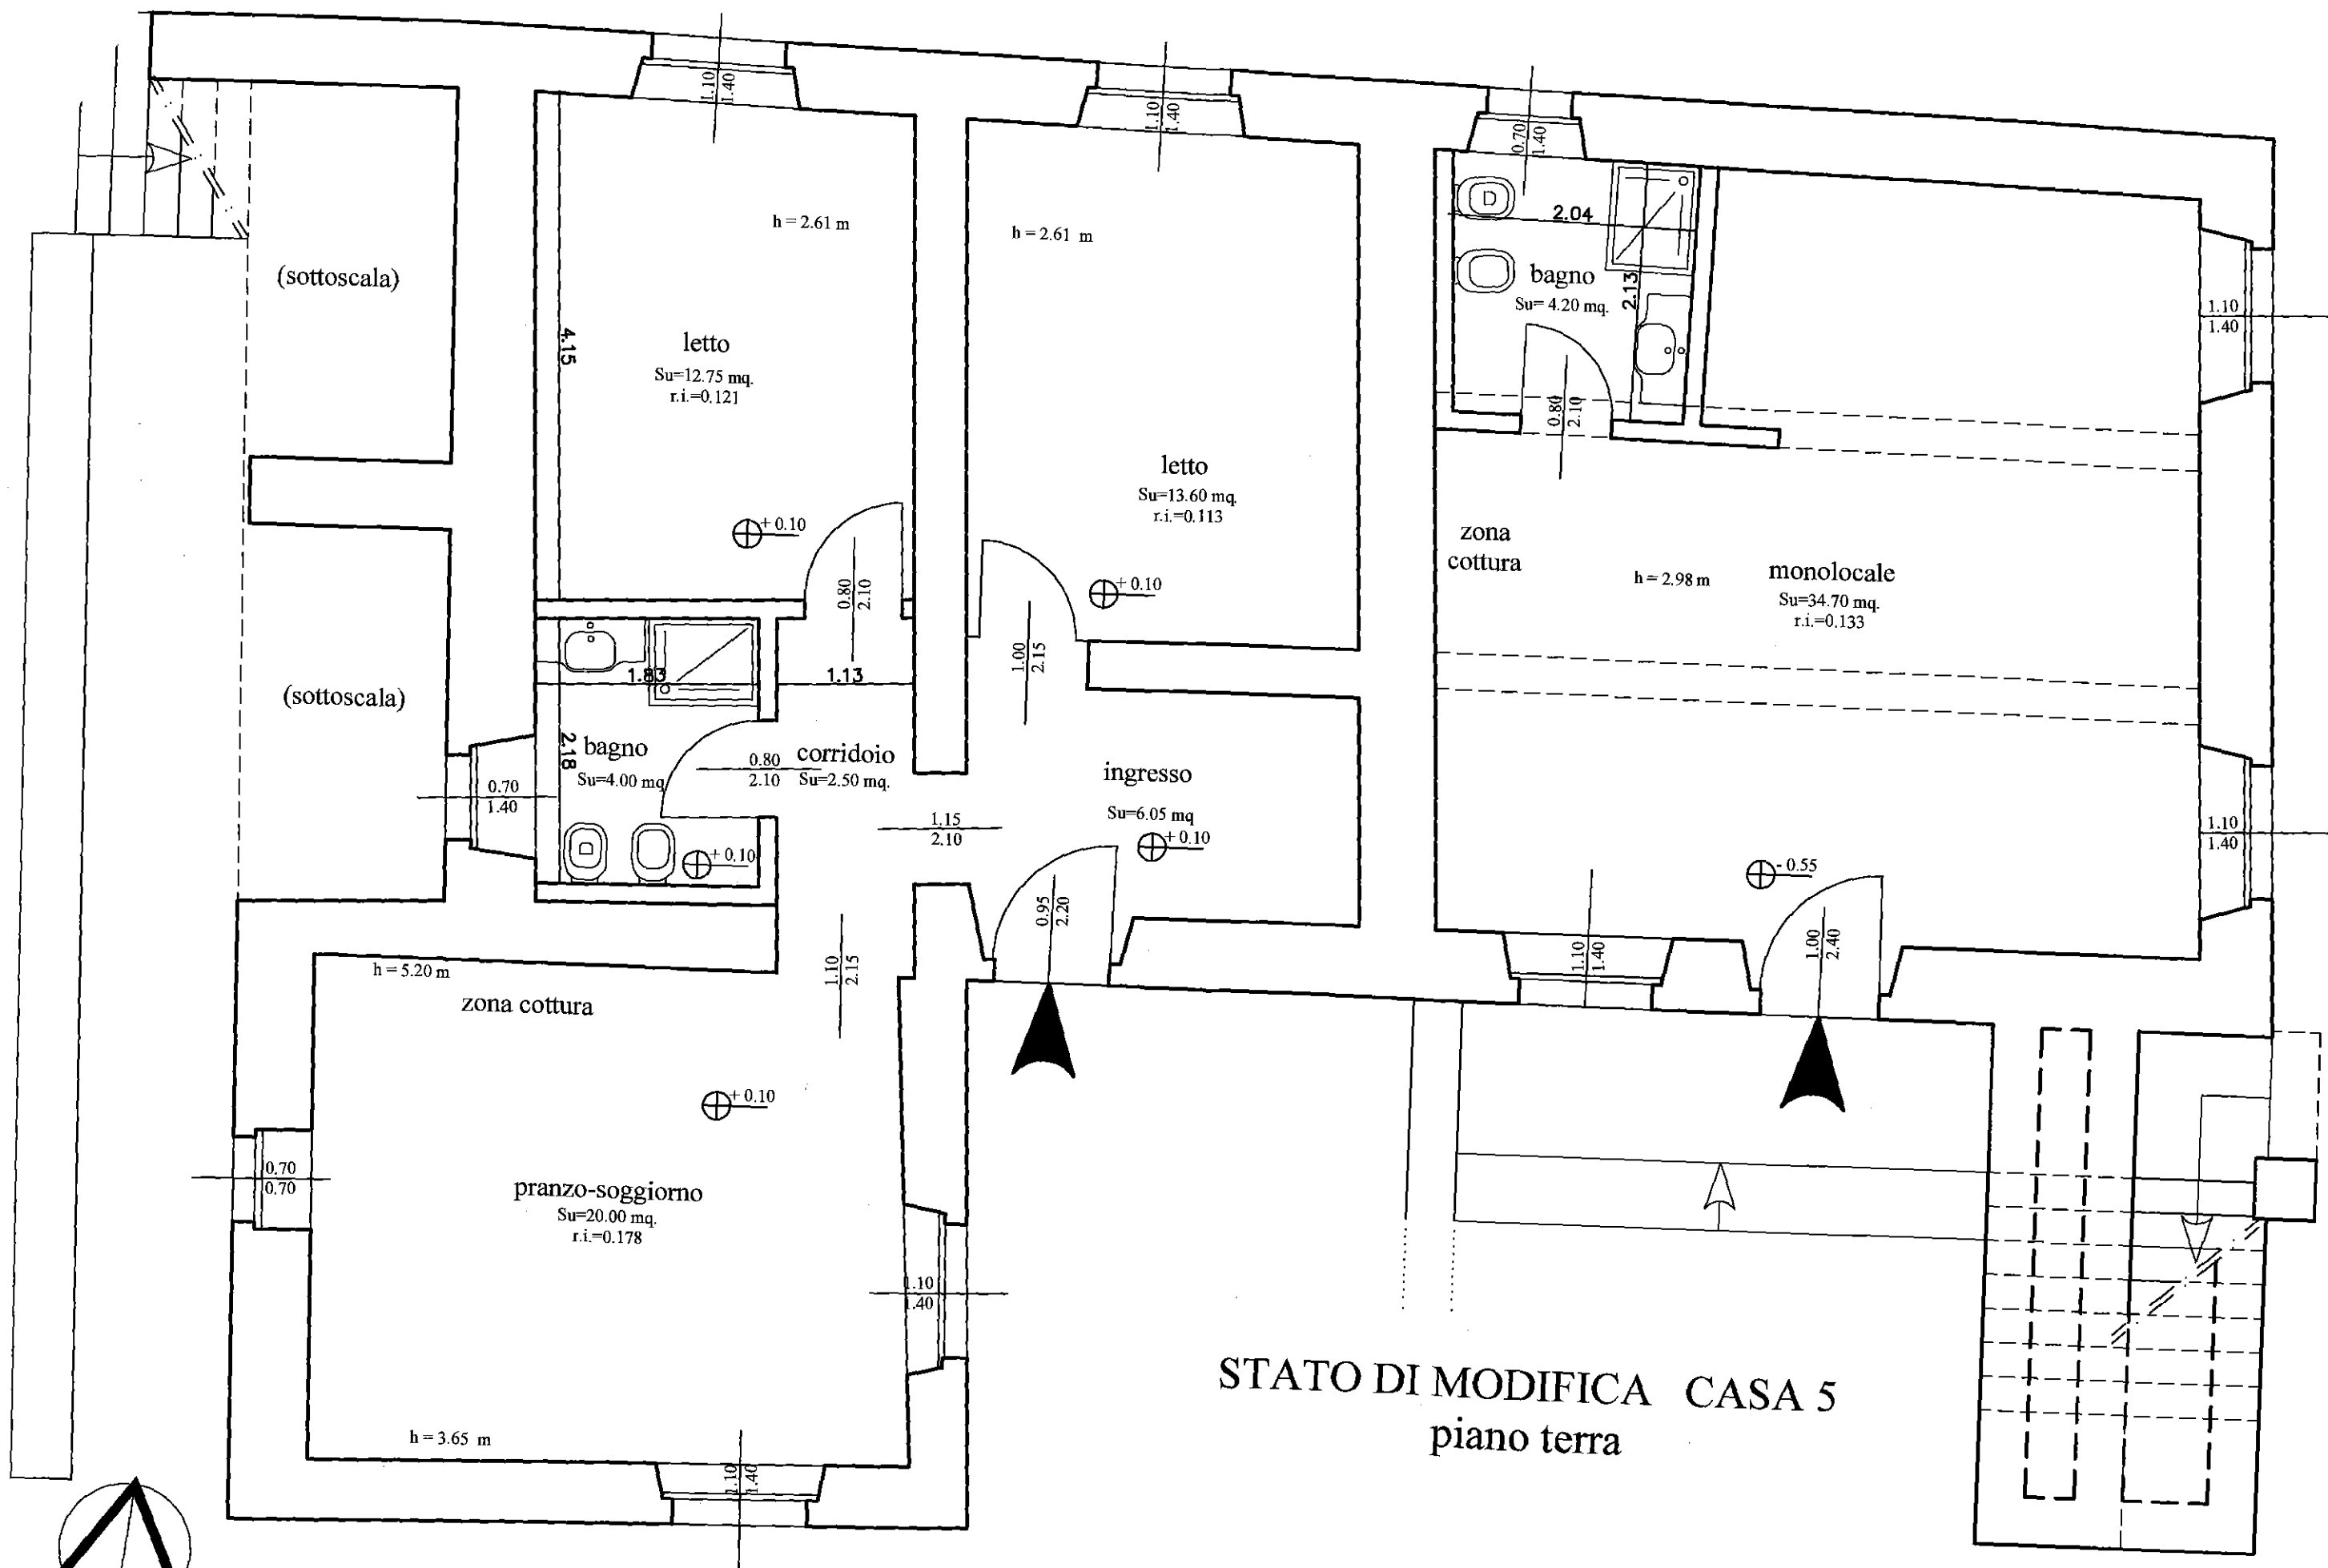

STATO DI MODIFICA CASA 5
piano terra

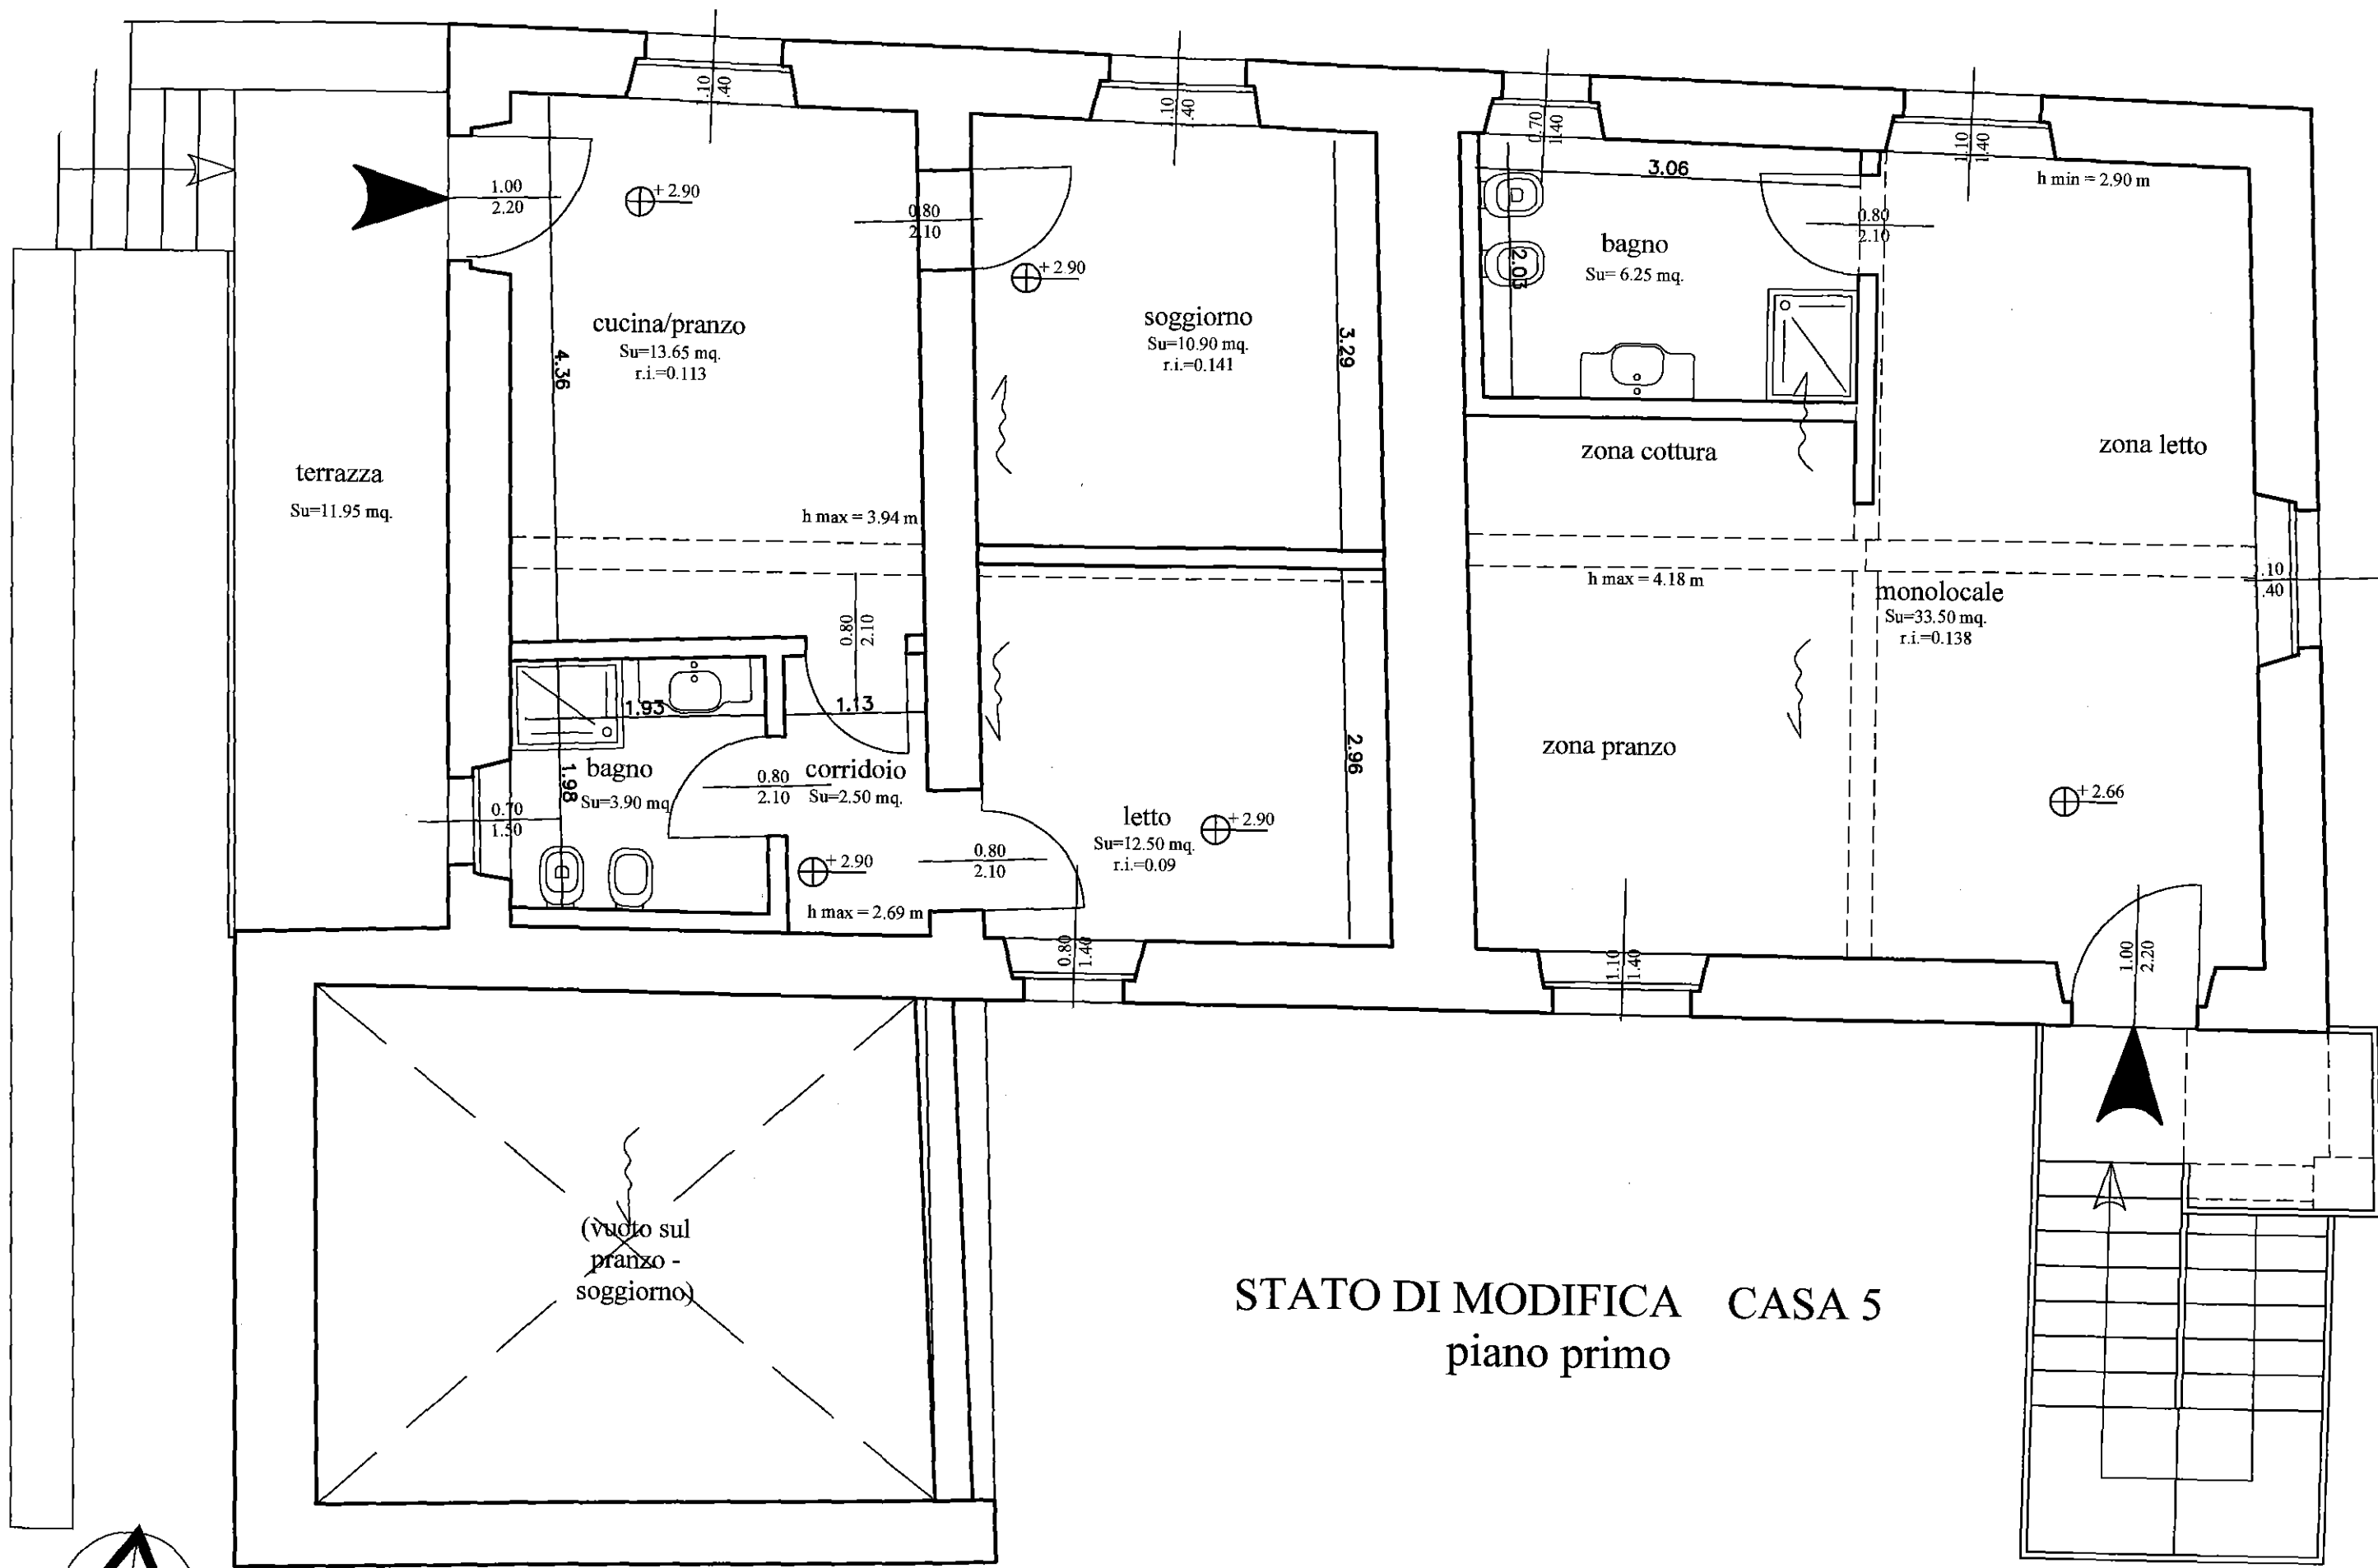


STATO DI MODIFICA CASA 5
piano primo



PROCEDIMENTO N° 201000128
COMUNE DI BORGHO VAL DI TARO
APPROVATO

24 AGO. 2010

ALLEGATO AL PROVVEDIMENTO 27
PROVVEDIMENTO N° _____
PRATICADOCUMENTO N° _____
ALL. n° 6 Il Responsabile del Settore Tecnico
DI n° 7 Ing. Ernesto De...
[Signature]

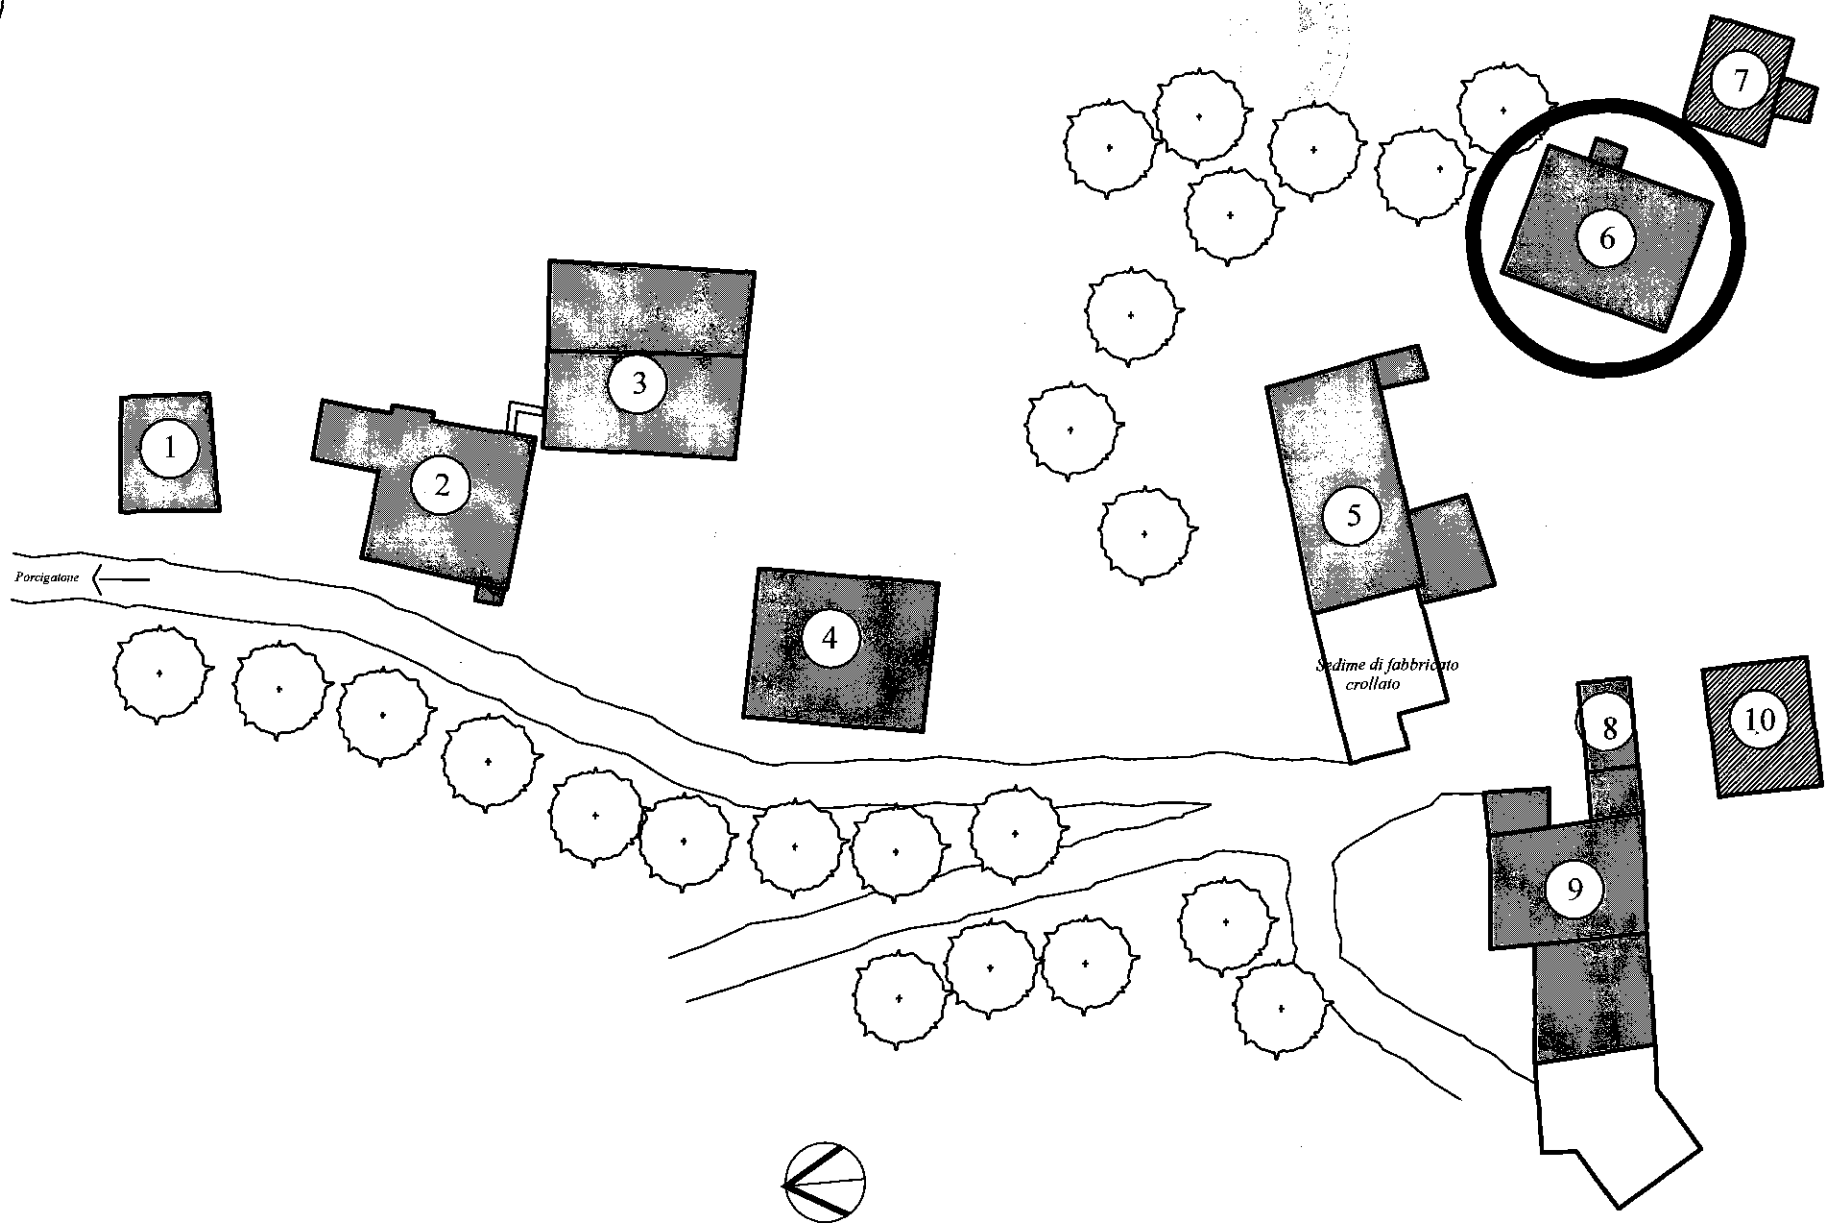

architetti carlo crotti stefano castagna via tito speri, 25 46100 mantova - tel. 0376369736 fax 0376327934 e_mail: crotti.castagna@virgilio.it
PERMESSO DI COSTRUIRE per OPERE DI COMPLETAMENTO
RECUPERO EDILIZIO DEL COMPLESSO 'CASE SOTTANE' IN COMUNE DI BORGHO VAL DI TARO (PR)
PROPRIETA' SOC. " GRAZIE PAPA' "


CASA 6

7 MAG. 2010



piante, sezione, prospetti; raffronto

STATO DI MODIFICA CASA 6

piano terra

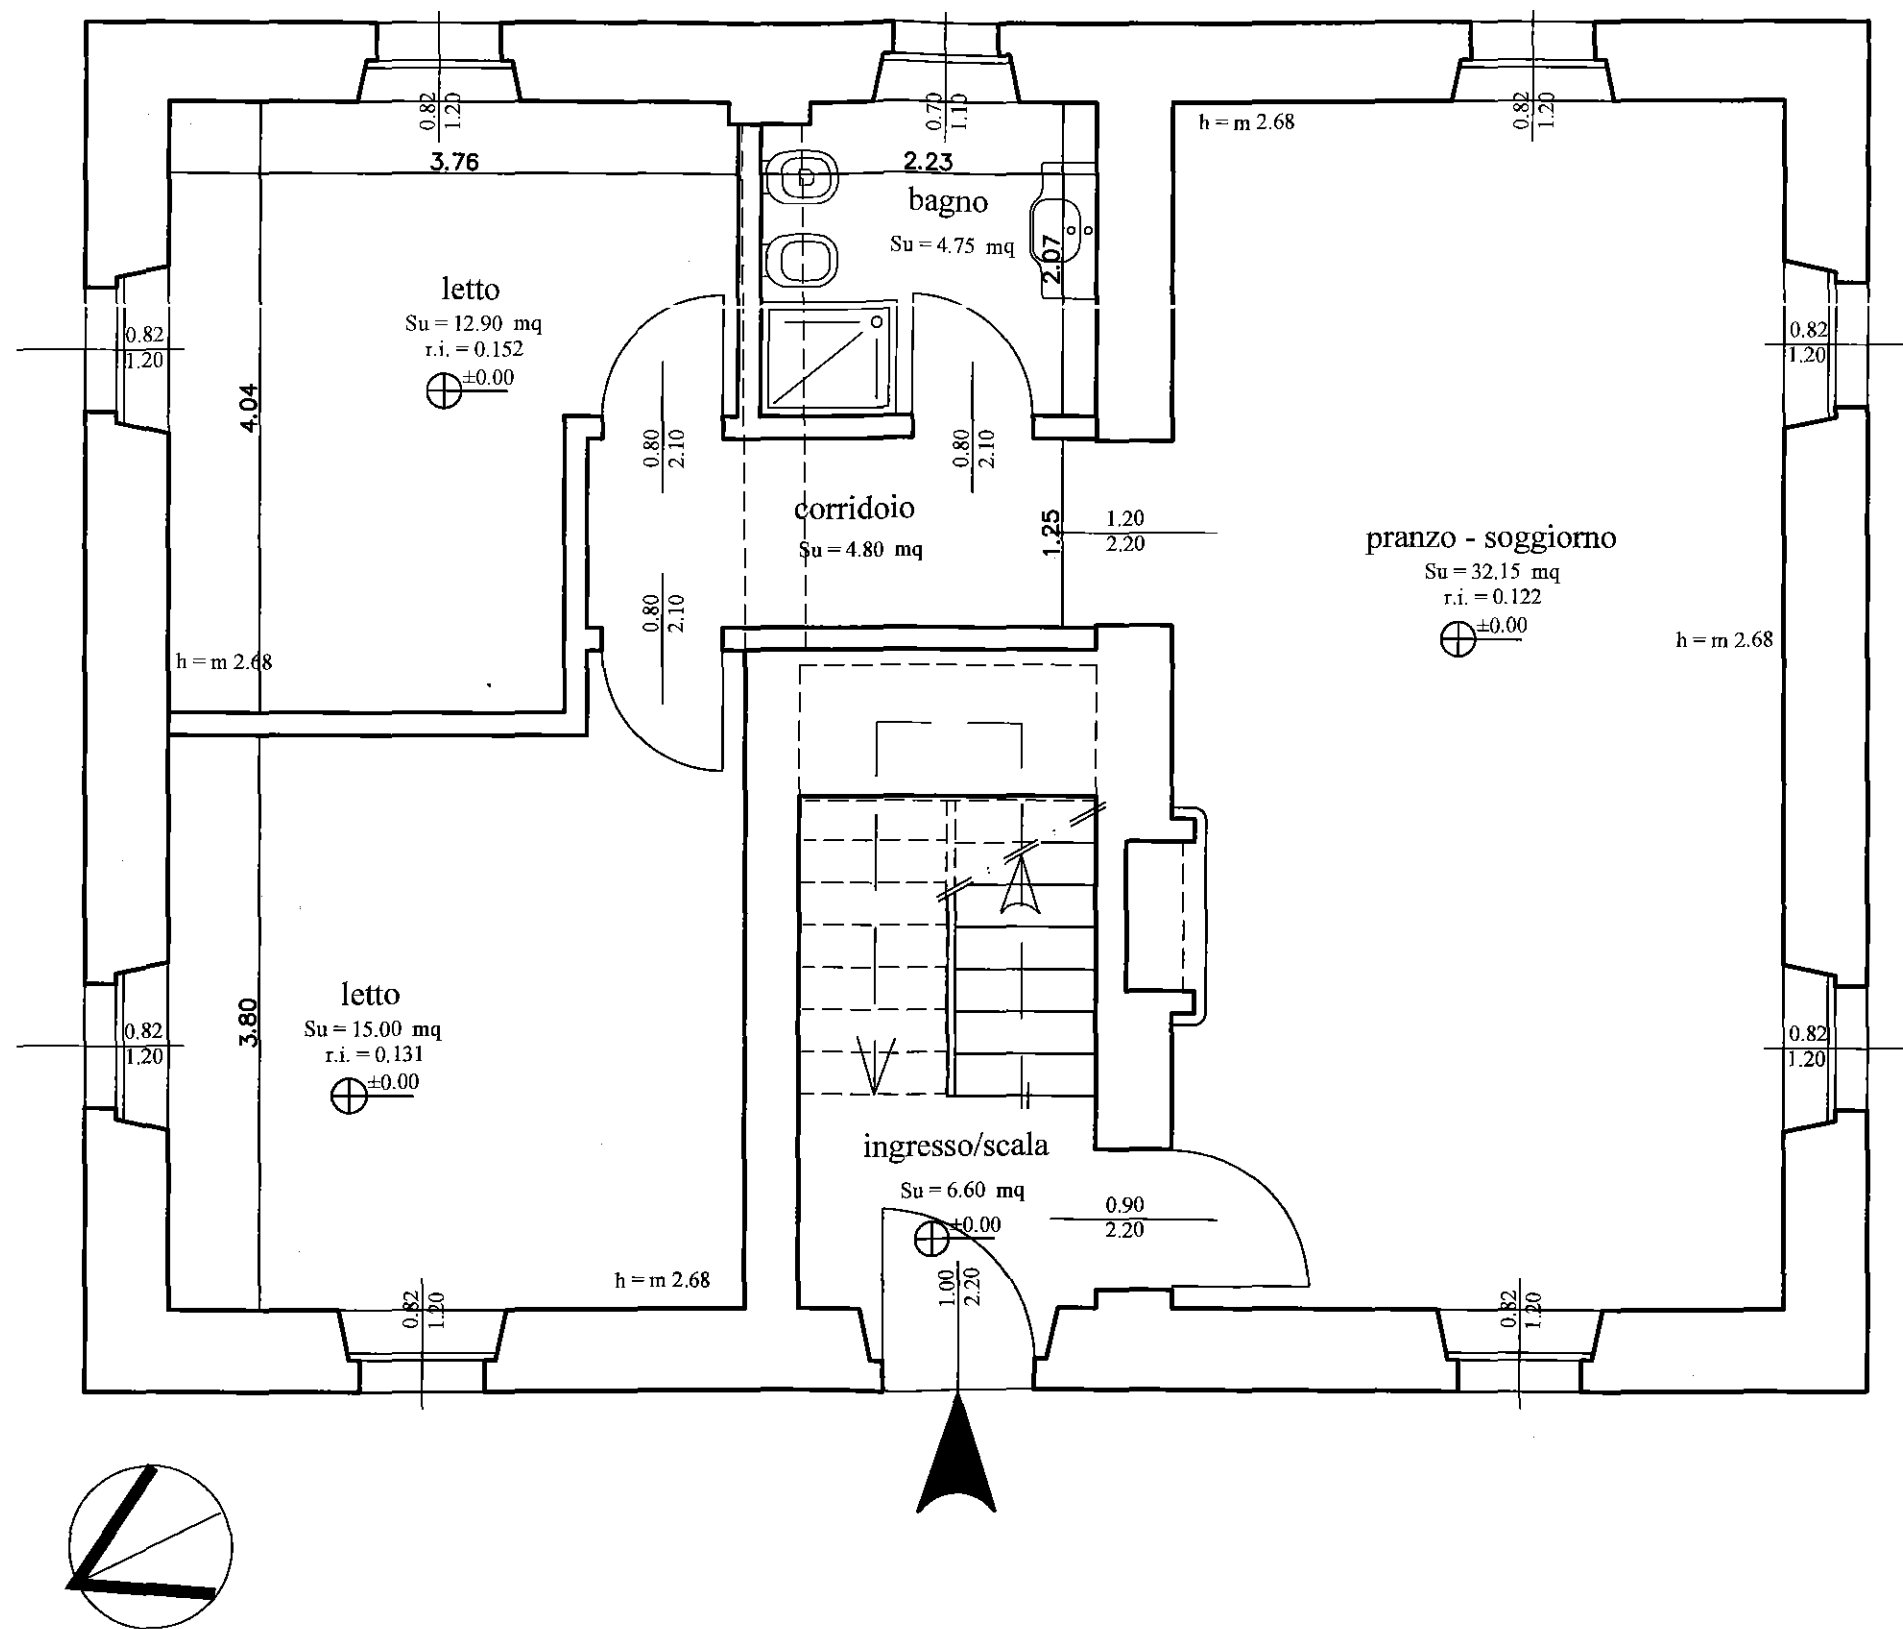

STATO DI MODIFICA CASA 6
piano primo

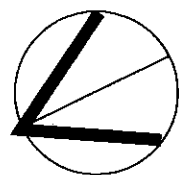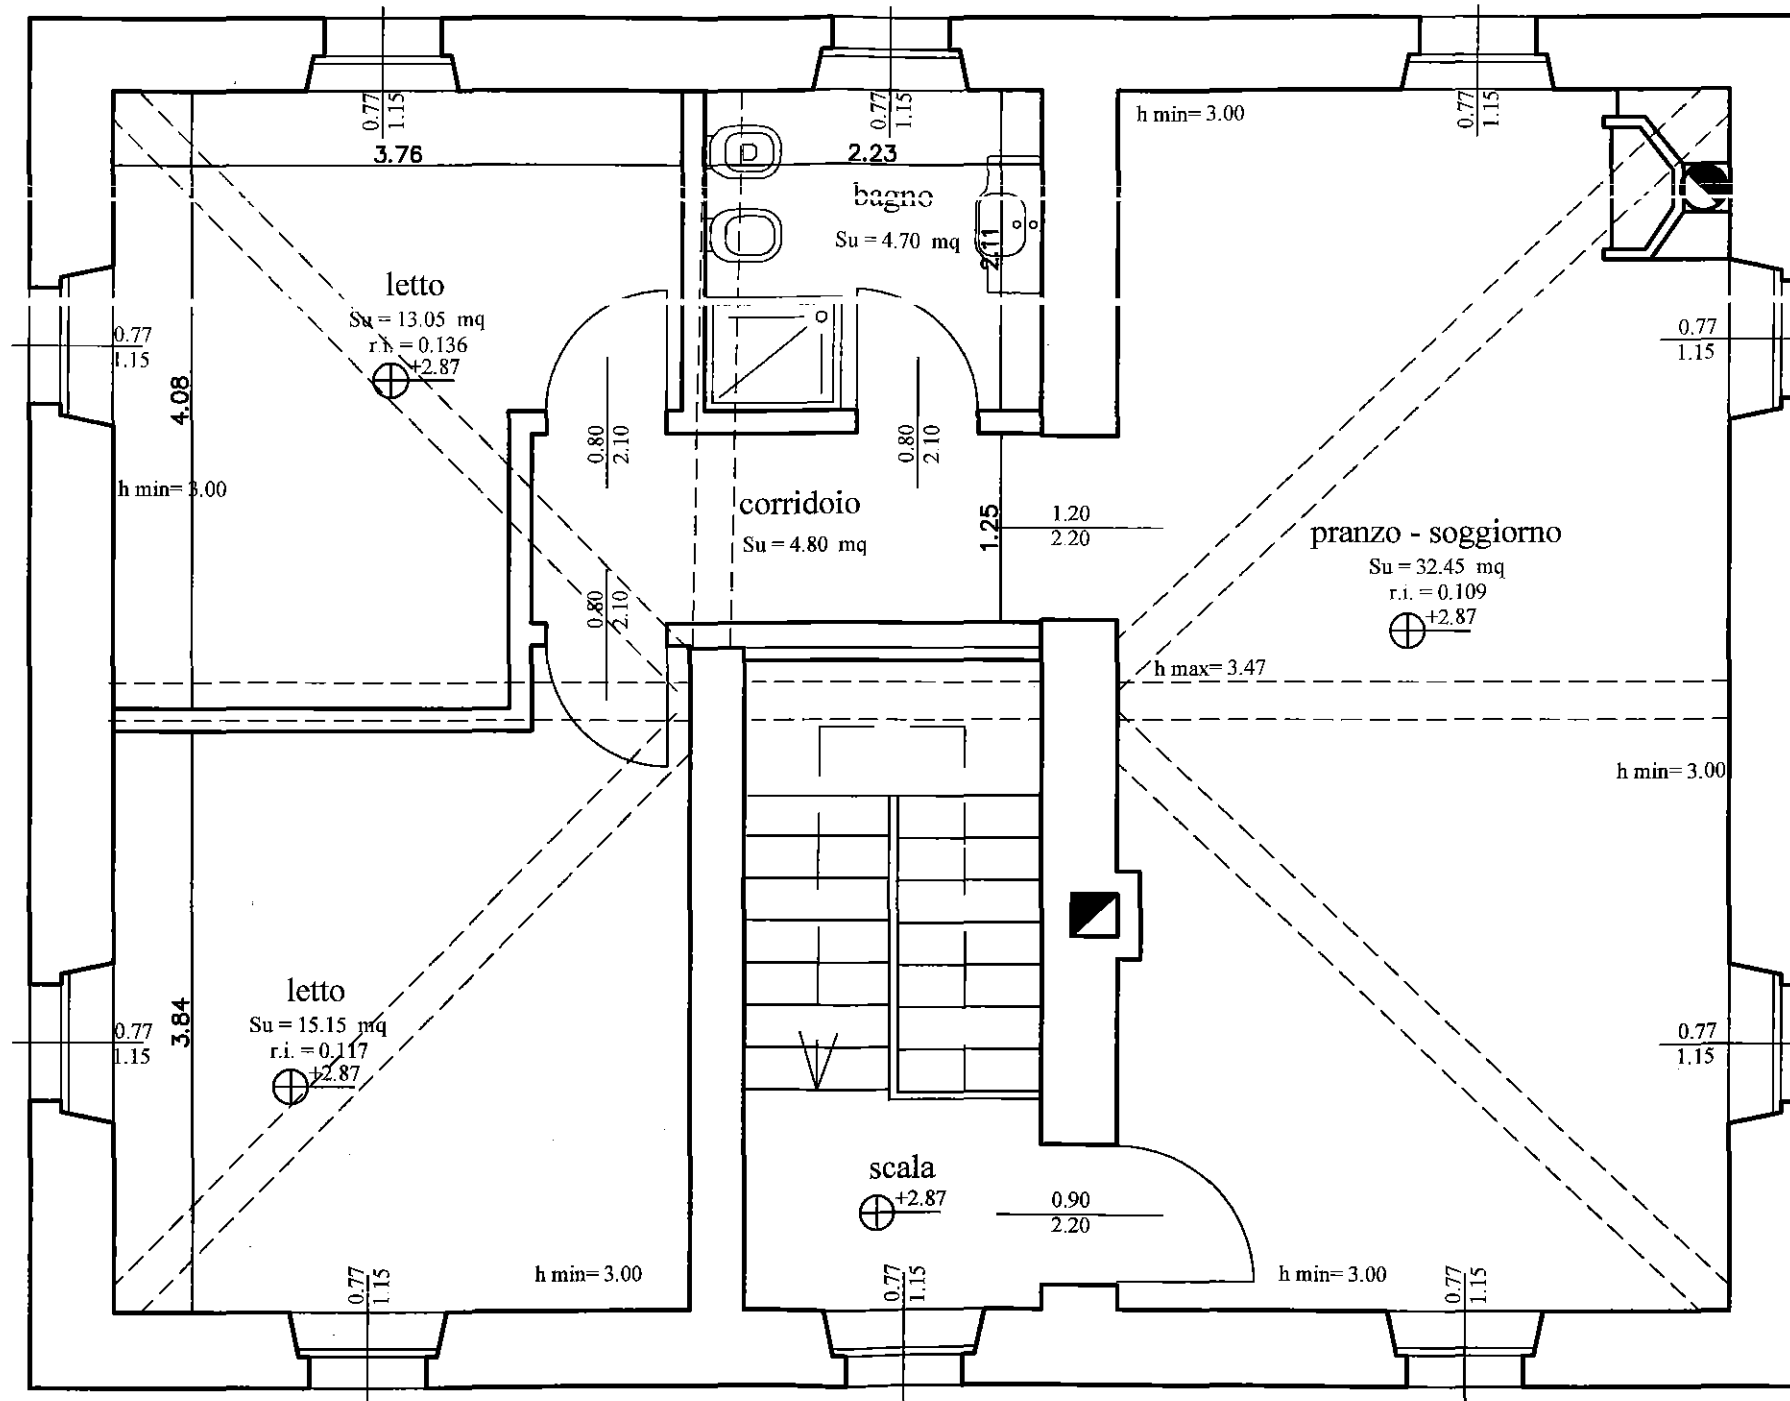




PROCEDIMENTO N° 201000128
 COMUNE DI BORGHO VAL DI TARO
APPROVATO

24 AGO. 2010

ALLEGATO AL PROVVEDIMENTO N° 27
 PROVVEDIMENTO N°
 PRATICADOCUMENTO N°
 ALL. n° 7 Il Responsabile del Settore Tecnico
 Di n° 7 Ing. Ernesto Dall'Abina

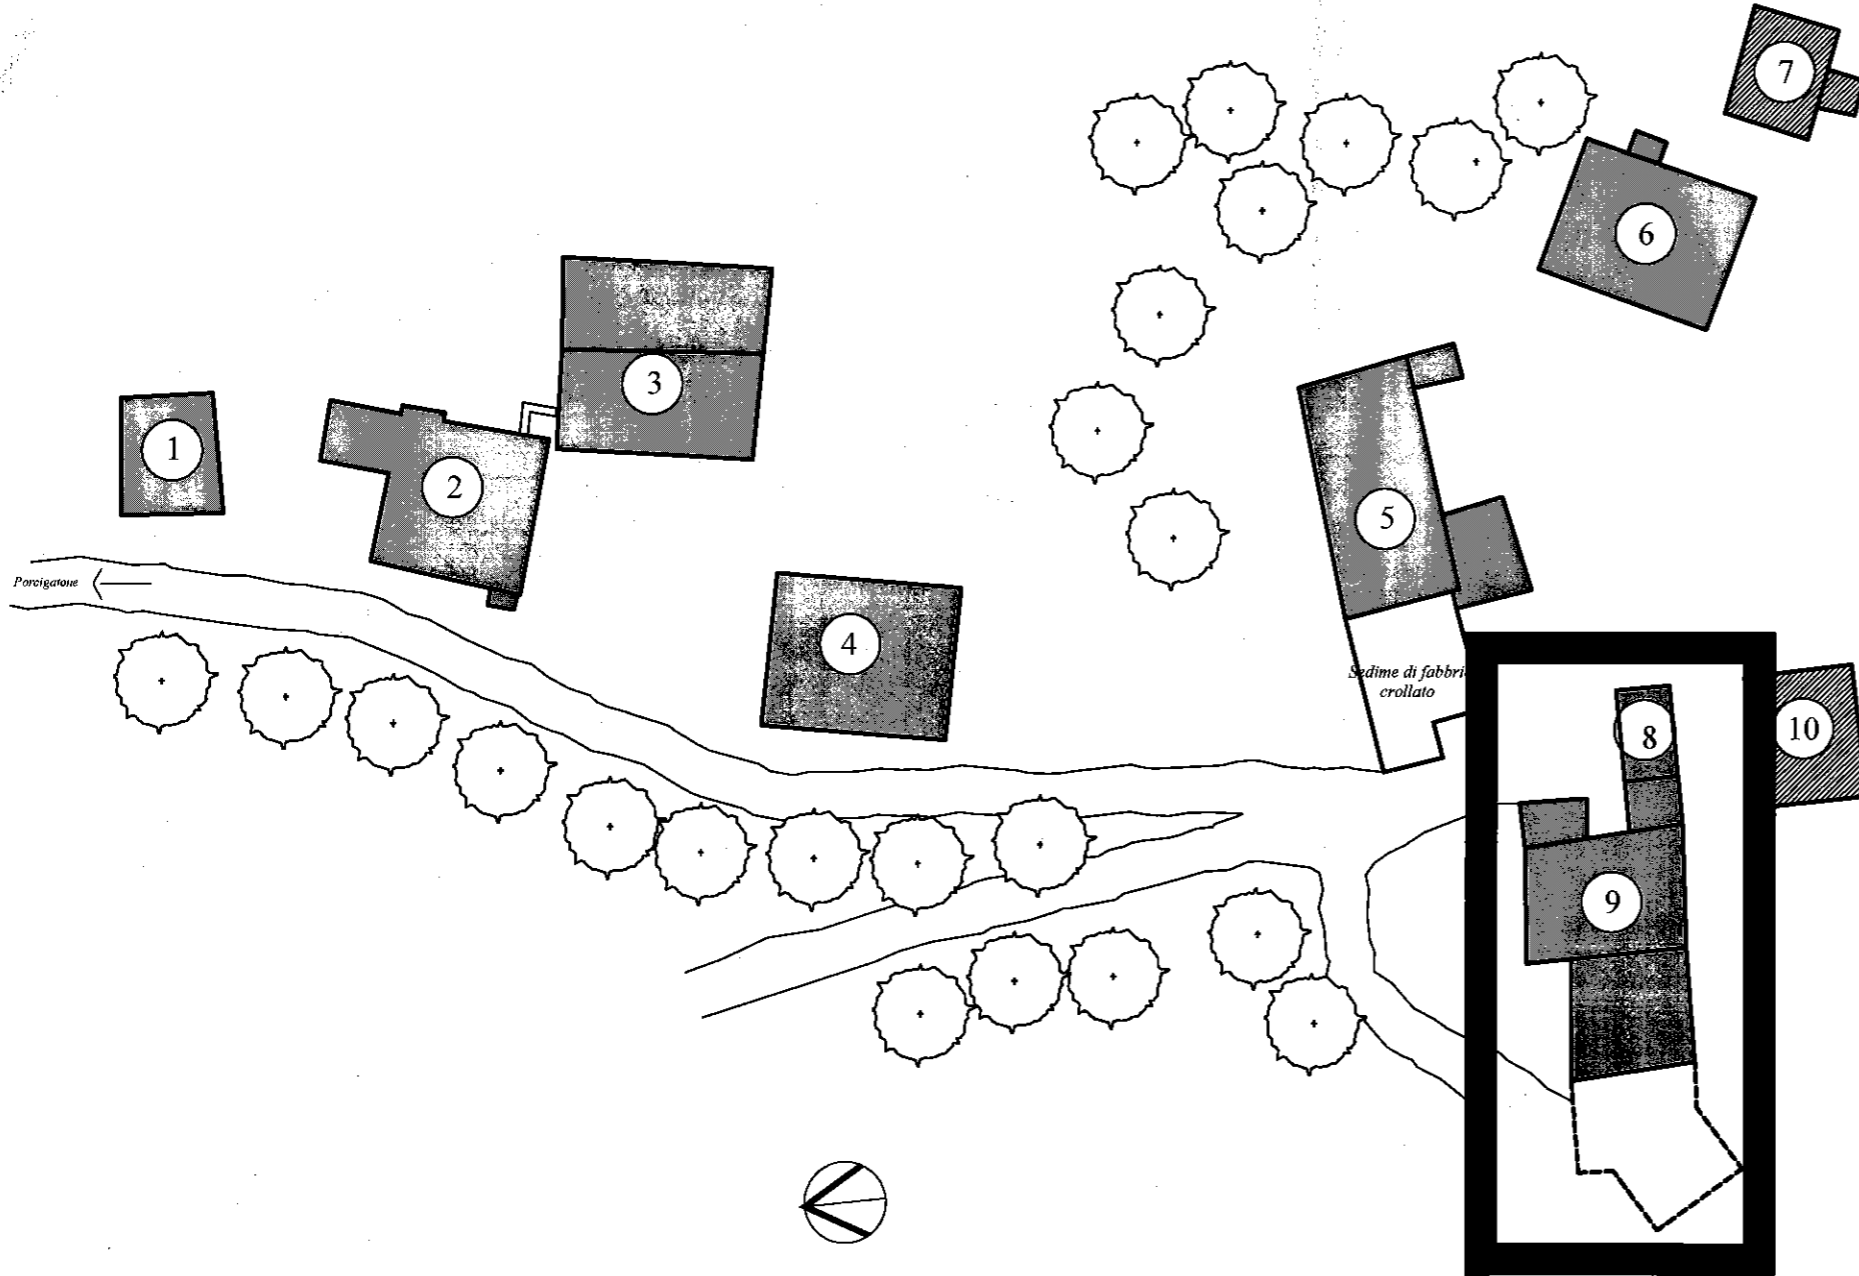

Stefano Castagna

progetto architettonico: arch. Stefano Castagna
 arch. Carlo Crotti
 via Tito Speri, 25 46100 Mantova
 tel. 0376369736 fax 0376327934
 e_mail: crotti.castagna@virgilio.it

progetto strutturale: ing. Felice Bertoli
 via Guglielmo Marconi, 17
 46040 Ceresara (Mantova)
 tel. 037687329
 e_mail: felice.bertoli@virgilio.it


PERMESSO DI COSTRUIRE per OPERE DI COMPLETAMENTO

RECUPERO EDILIZIO DEL COMPLESSO 'CASE SOTTANE' IN COMUNE DI BORGHO VAL DI TARO (PR)
 PROPRIETA' SOC. " GRAZIE PAPA' "


CASA 8 + 9

7 MAG. 2010


piante, sezione, prospetti; raffronto

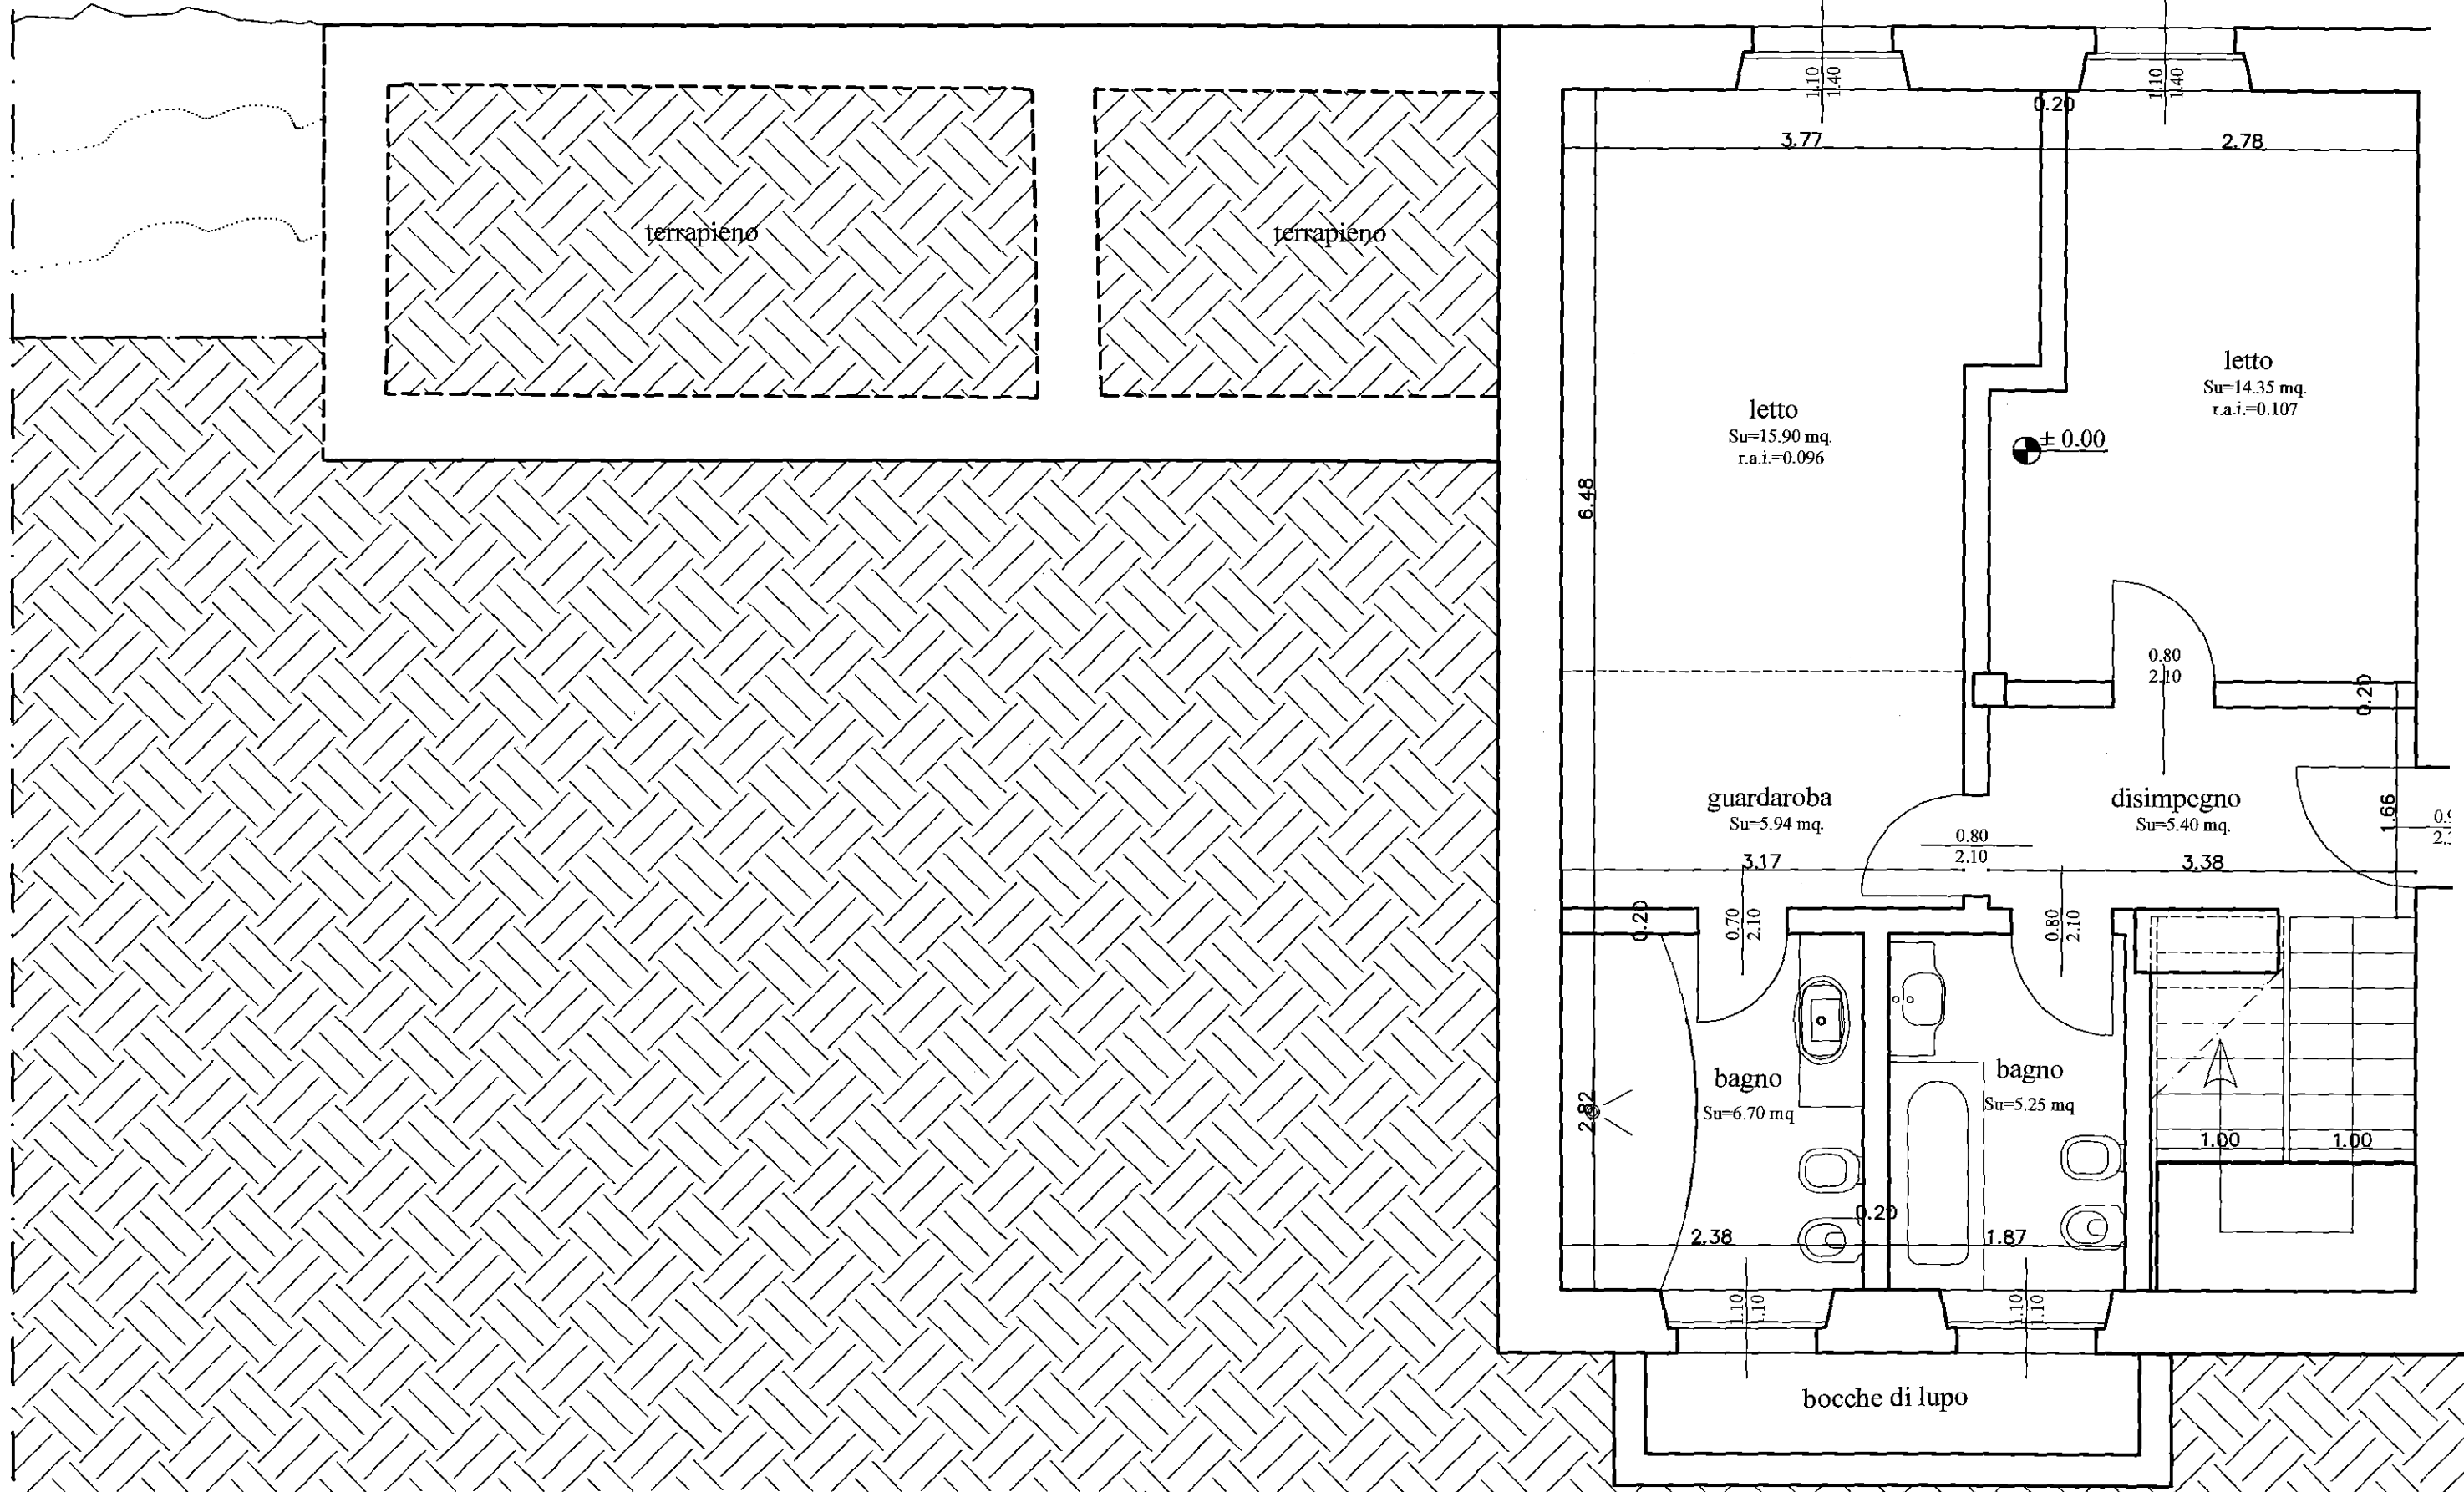

STATO DI MODIFICA CASA 8 + CASA 9
piano seminterrato

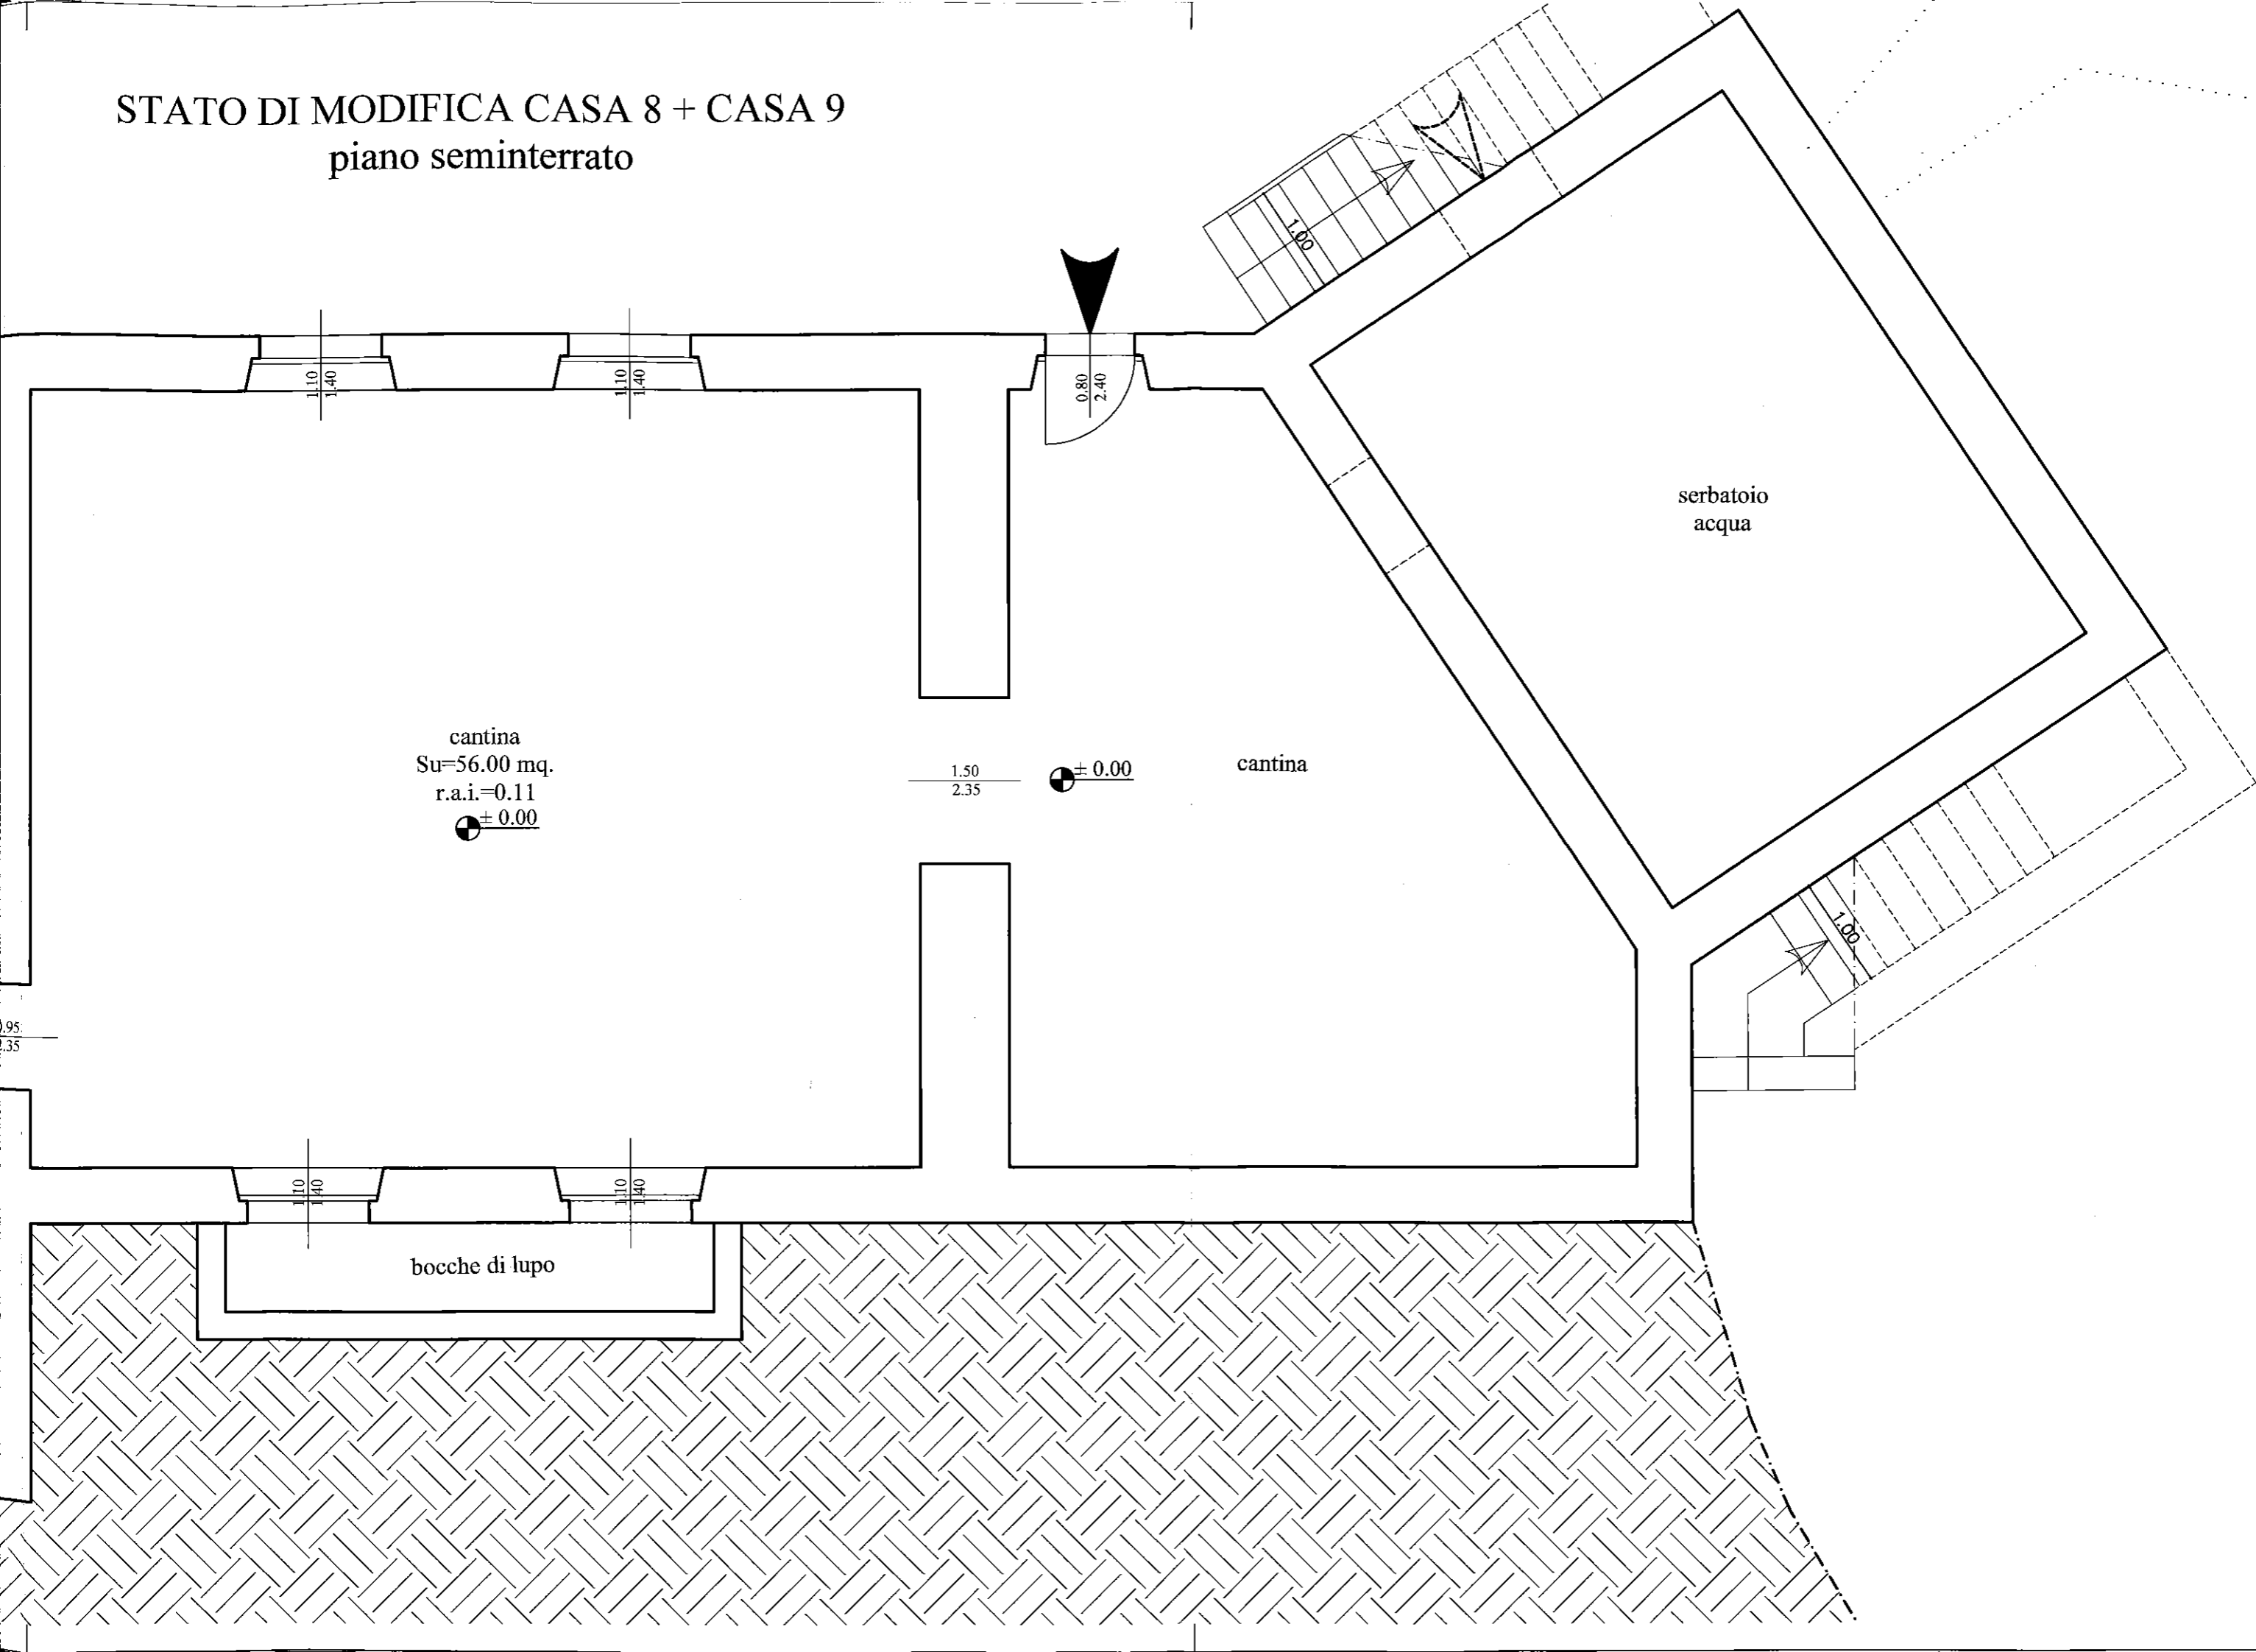


STATO DI MODIFICA CASA
piano terra-rialzato

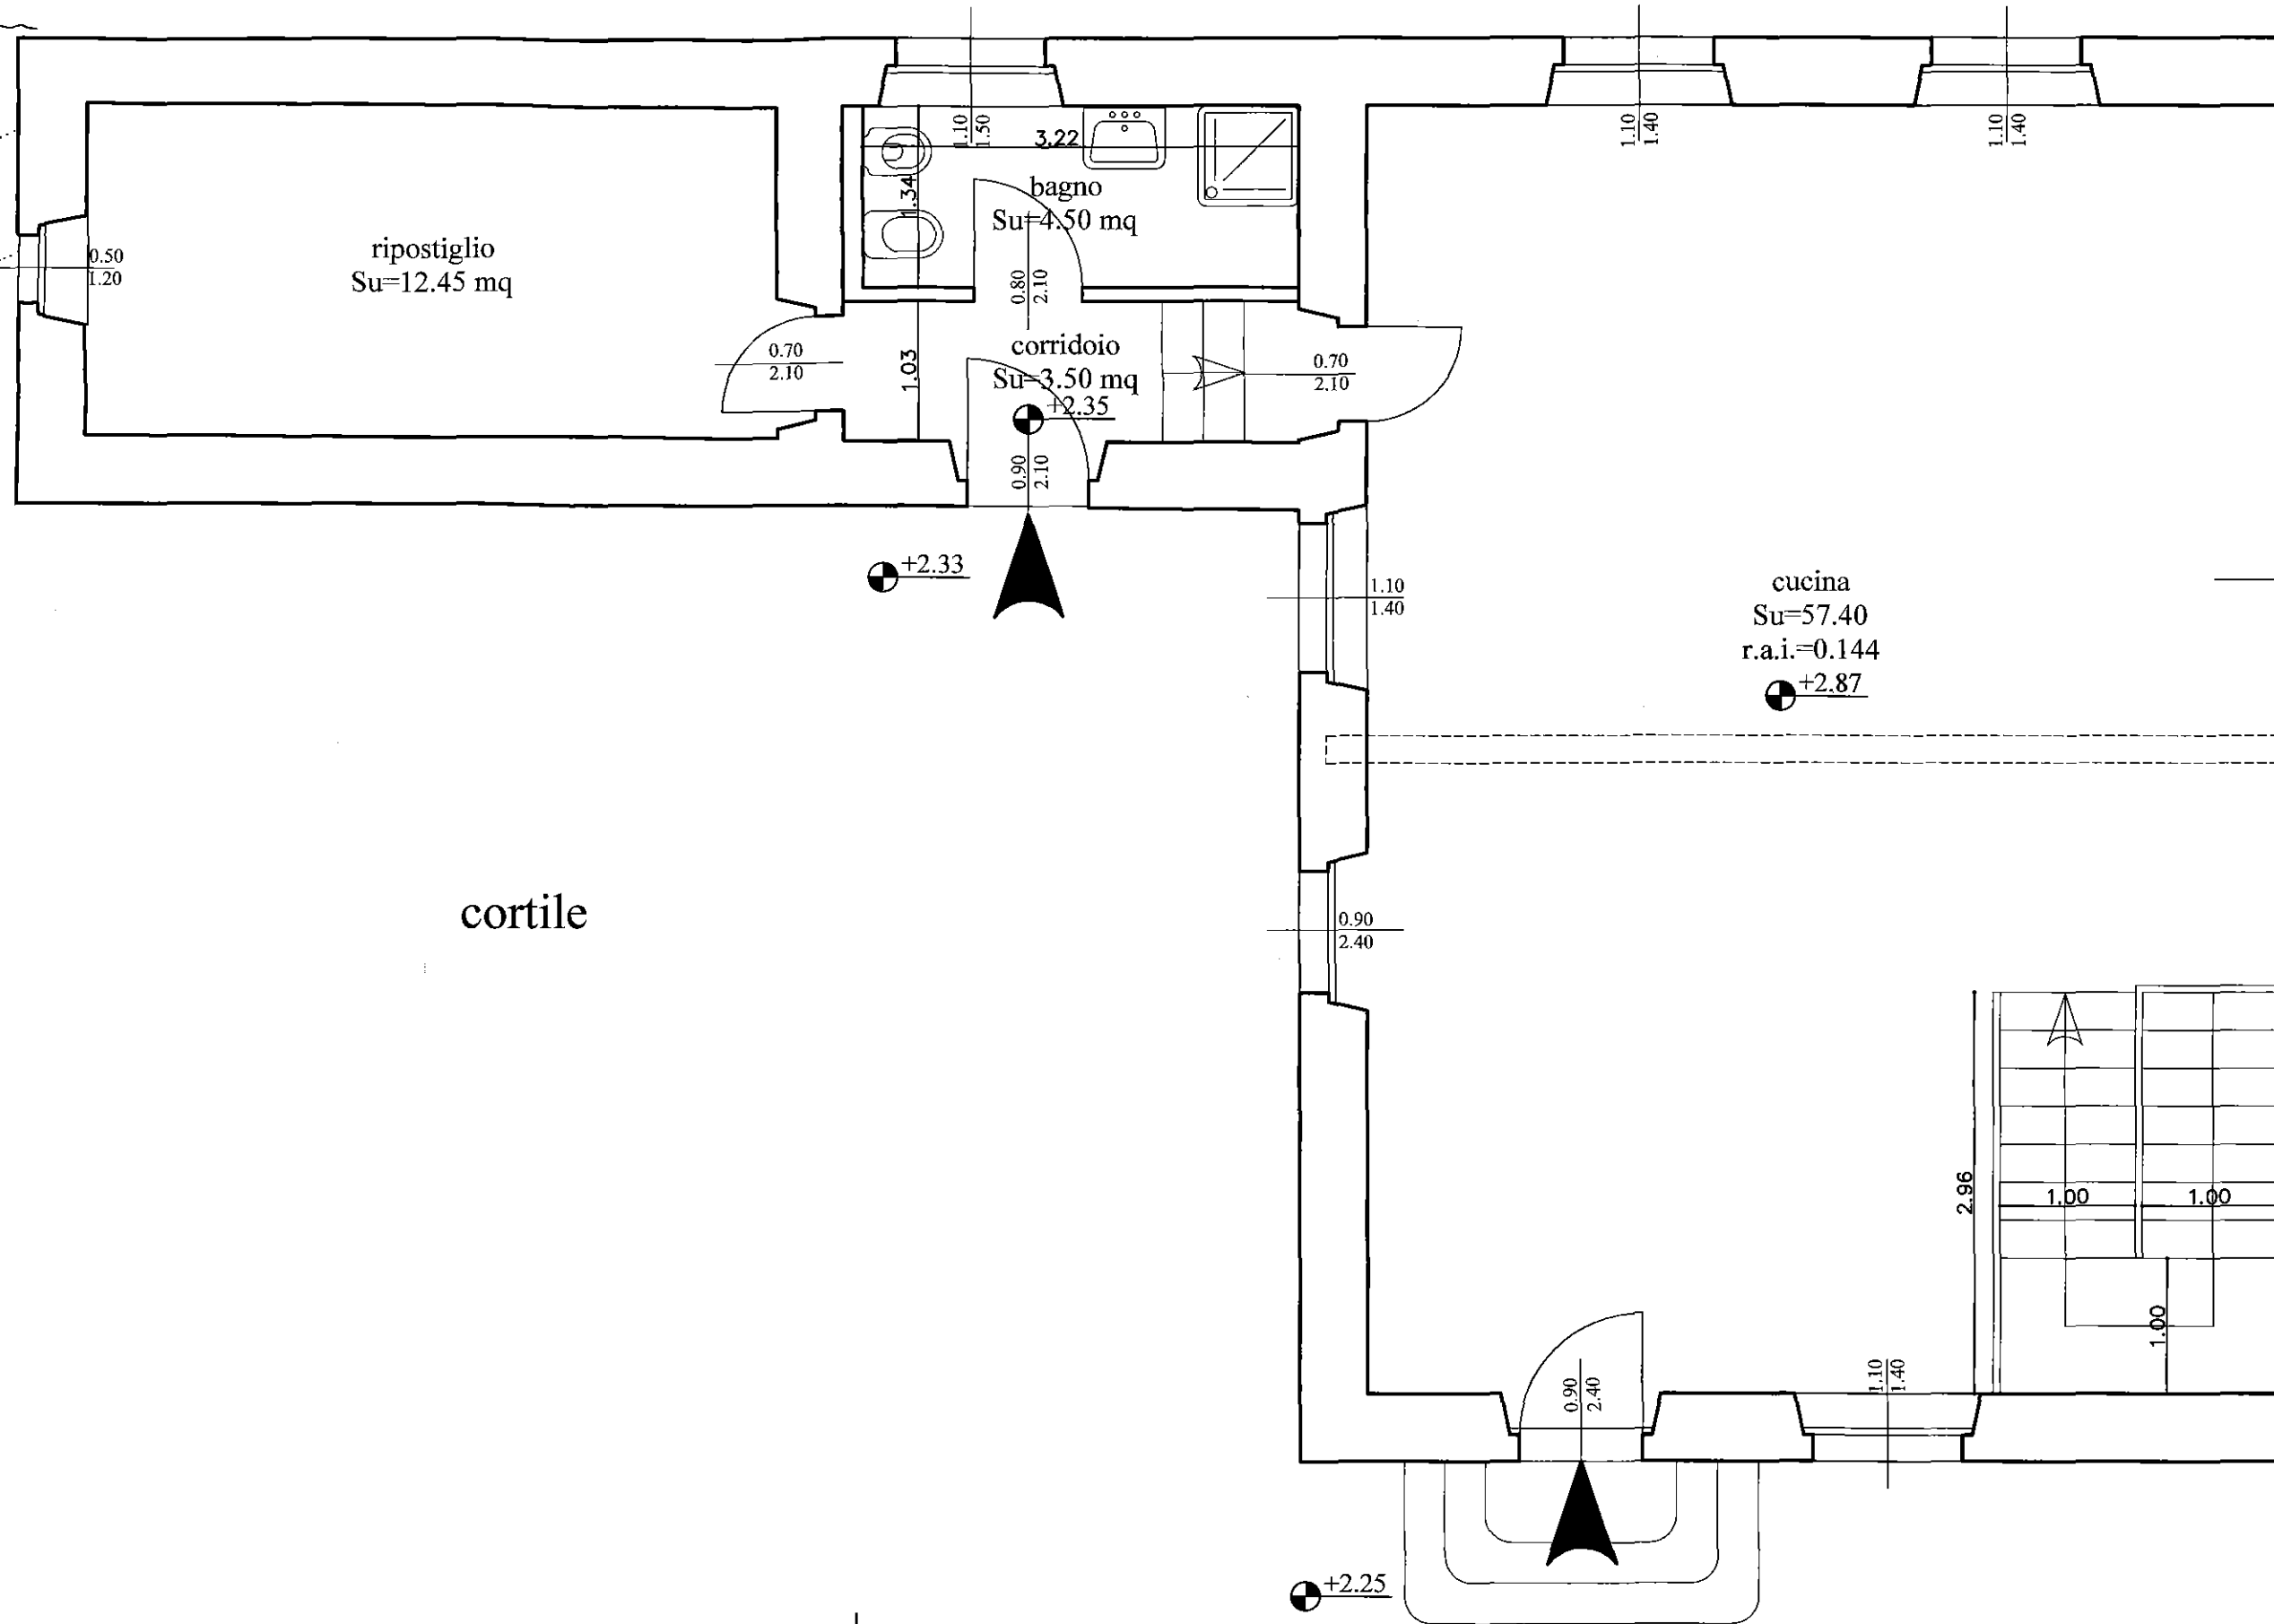

cortile

A 8 + CASA 9

nto

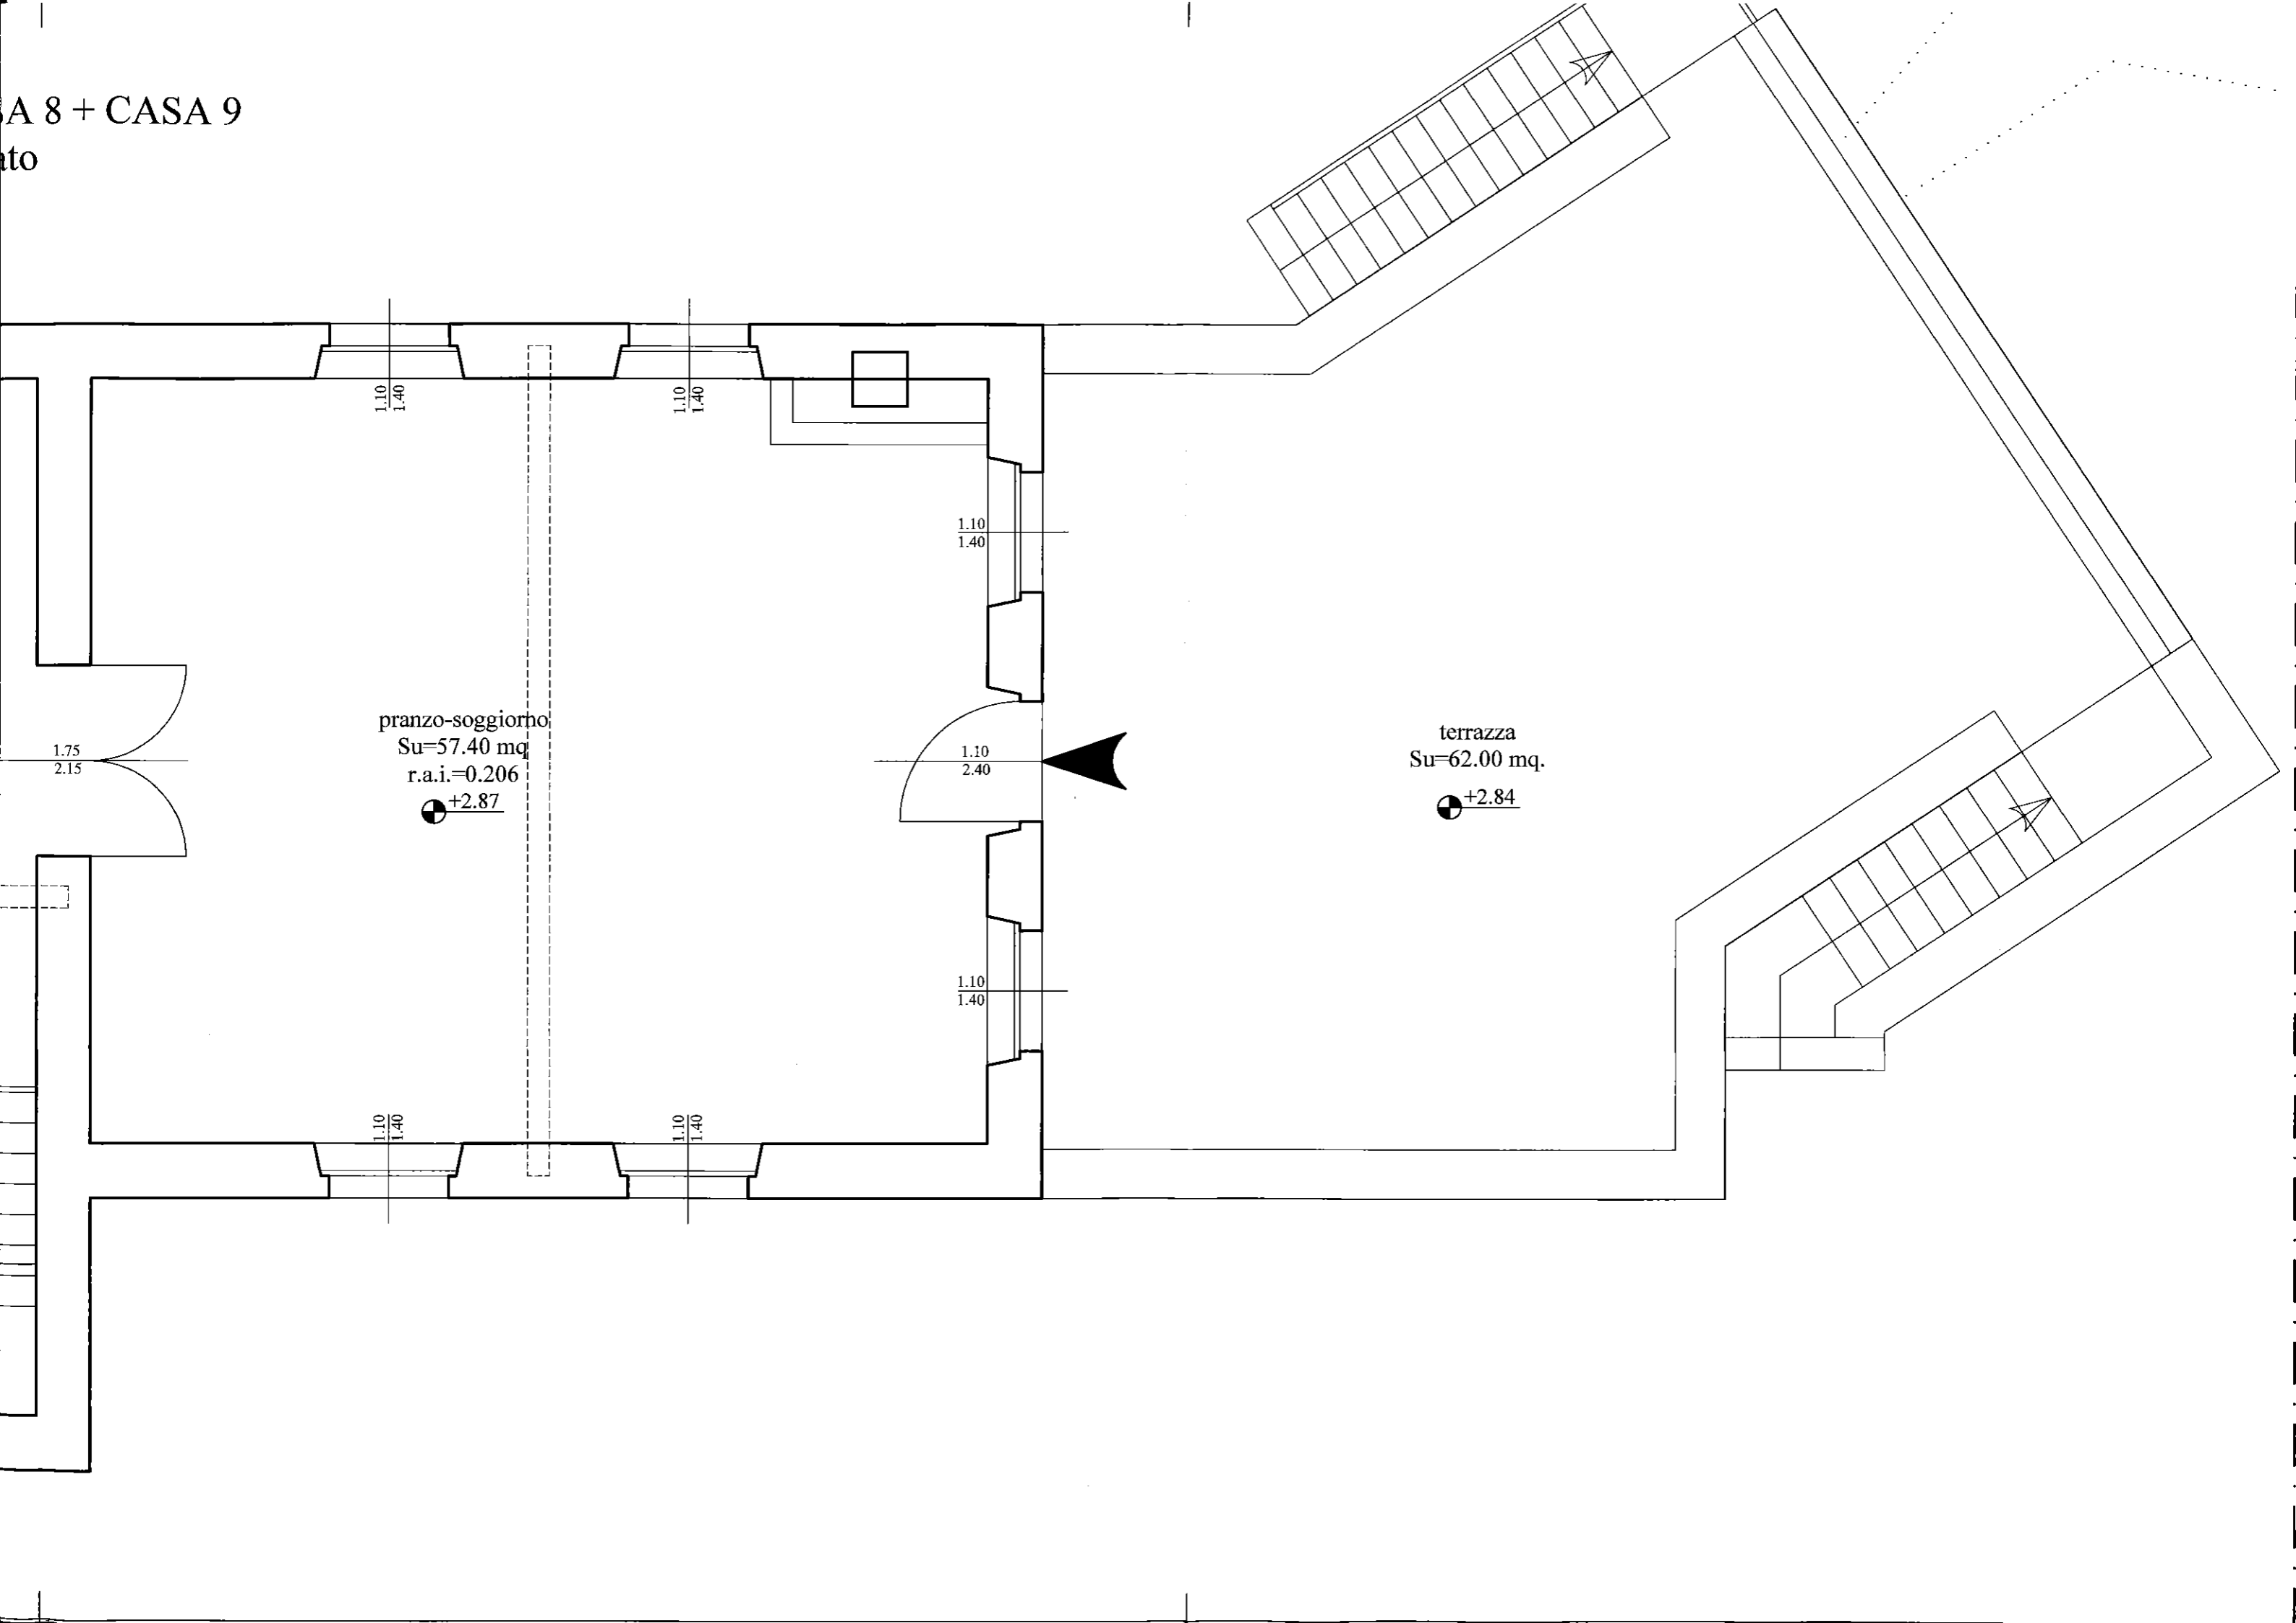

pranzo-soggiorno
 $Su=57.40$ mq
 $r.a.i.=0.206$
 $+2.87$

terrazza
 $Su=62.00$ mq.
 $+2.84$